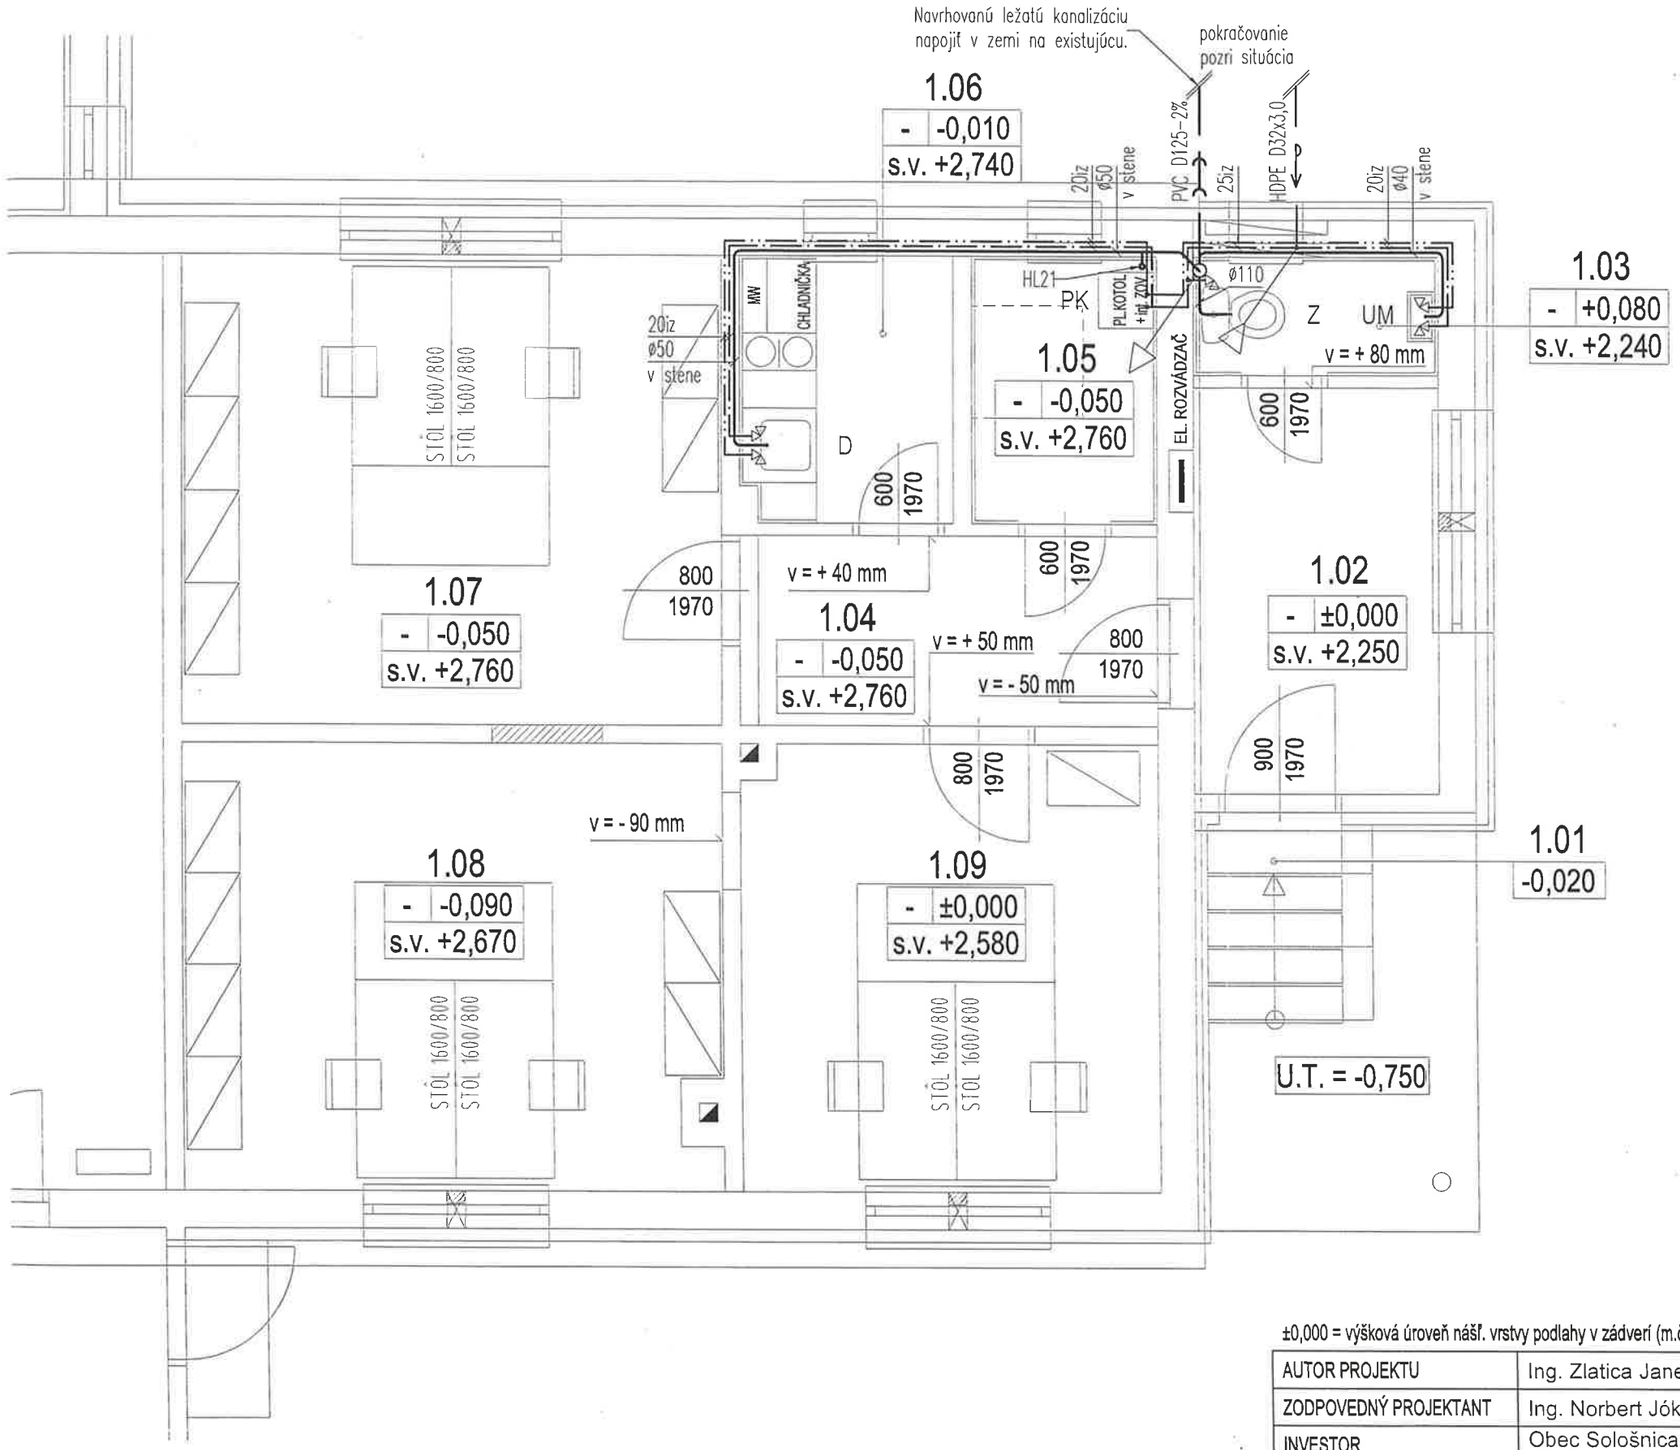

LEGENDA ZTI

- SPLAŠKOVÁ ZVODOVÁ (LEŽATÁ) KANALIZÁCIA – V ZEMI
- ROZVOD PITNEJ VODY – V ZEMI
- SPLAŠKOVÁ KANALIZÁCIA
- POTRUBIE STUDENEJ PITNEJ VODY
- POTRUBIE TEPLEJ VODY

LEGENDA ZARIADENÍ

D	KUCHYNSKÝ DREZ V KUCHYNSKEJ LINKE, BATÉRIA DREZOVÁ ZMIEŠAVACIA STOJÁNKOVÁ JEDNOPÁKOVÁ + 2x ROHOVÝ VENTIL, ODTOKOVÝ VENTIL A ZÁPACHOVÝ UZÁVER DREZOVÝ
UM	UMÝVADIELKO KERAMICKÉ ZAVESENÉ, BATÉRIA UMÝVADLOVÁ ZMIEŠAVACIA STOJÁNKOVÁ JEDNOPÁKOVÁ + 2x ROHOVÝ VENTIL, ODTOKOVÝ VENTIL A ZÁPACHOVÝ UZÁVER UMÝVADLOVÝ
Z	ZÁCHODOVÁ MISA KERAMICKÁ STOJACA + 1x ROHOVÝ VENTIL
PK	PLYNOVÝ KONDENZAČNÝ KOTOL – NÁSTENNÝ (DODÁVKA ÚK) PROTHERM TIGER CONDENS 20/26 KKZ42, TEP.VÝKON 2,5–20,0 kW VSTAVANÝ ZÁSOBNÍK TV S OBJEMOM 42 LITROV
HL21	LIEVIKOVÝ ZÁPACHOVÝ UZÁVER

LEGENDA MIESTNOSTÍ PRÍZEMIA - skutkový stav

Č.M.	ÚČEL MIESTNOSTI	PLOCHA (m2)	PODLAHA	OZN.
1.01	VSTUPNÉ SCHODISKO	1,86	MRAZUVZDORNÁ KER. DLAŽBA S HI-náterom	MP1.1*
1.02	ZÁDVERIE	6,60	KERAMICKÁ DLAŽBA	MP1.1
1.03	WC	1,90	KERAMICKÁ DLAŽBA S HI-náterom	MP1.1*
1.04	CHODBA	5,27	KERAMICKÁ DLAŽBA	MP1.1
1.05	UPRATOVAČKA	3,23	KERAMICKÁ DLAŽBA S HI-náterom	MP1.1*
1.06	KUCHYNKA	3,72	KERAMICKÁ DLAŽBA S HI-náterom	MP1.1*
1.07	KANCELÁRIA - 1	16,72	KERAMICKÁ DLAŽBA	MP1.1
1.08	KANCELÁRIA - 2B	15,87	KERAMICKÁ DLAŽBA	MP1.1
1.09	KANCELÁRIA - 2A	12,32	KERAMICKÁ DLAŽBA	MP1.1
SÚČET ÚŽITKOVÝCH VNÚTORNÝCH PLÔCH /riešená časť/				65,63 m2

±0,000 = výšková úroveň nášľ. vrstvy podlahy v zádverí (m.č. 1.02)

AUTOR PROJEKTU	Ing. Zlatica Janečková
ZODPOVEDNÝ PROJEKTANT	Ing. Norbert Jókay
INVESTOR	Obec Sološnica Námestie Jána Turzu 527/3, 906 37 Sološnica
MIESTO STAVBY	parc.č. 1950/14, k.ú. Sološnica, obec Sološnica, okr. Malacky
PROFESIA	SO 01.2 Zdravotechnika
DRUH STAVBY	BUDOVA súp.č. 21 - byt správcu a šatne - zmena účelu užívania bytu správcu
NÁZOV VÝKRESU	Pôdoyrs prízemia

STUPEŇ	RPD	FORMÁT	2xA4
DÁTUM	12/2024	MIERKA	1:50
ČÍSLO VÝKRESU		ZT-03	