




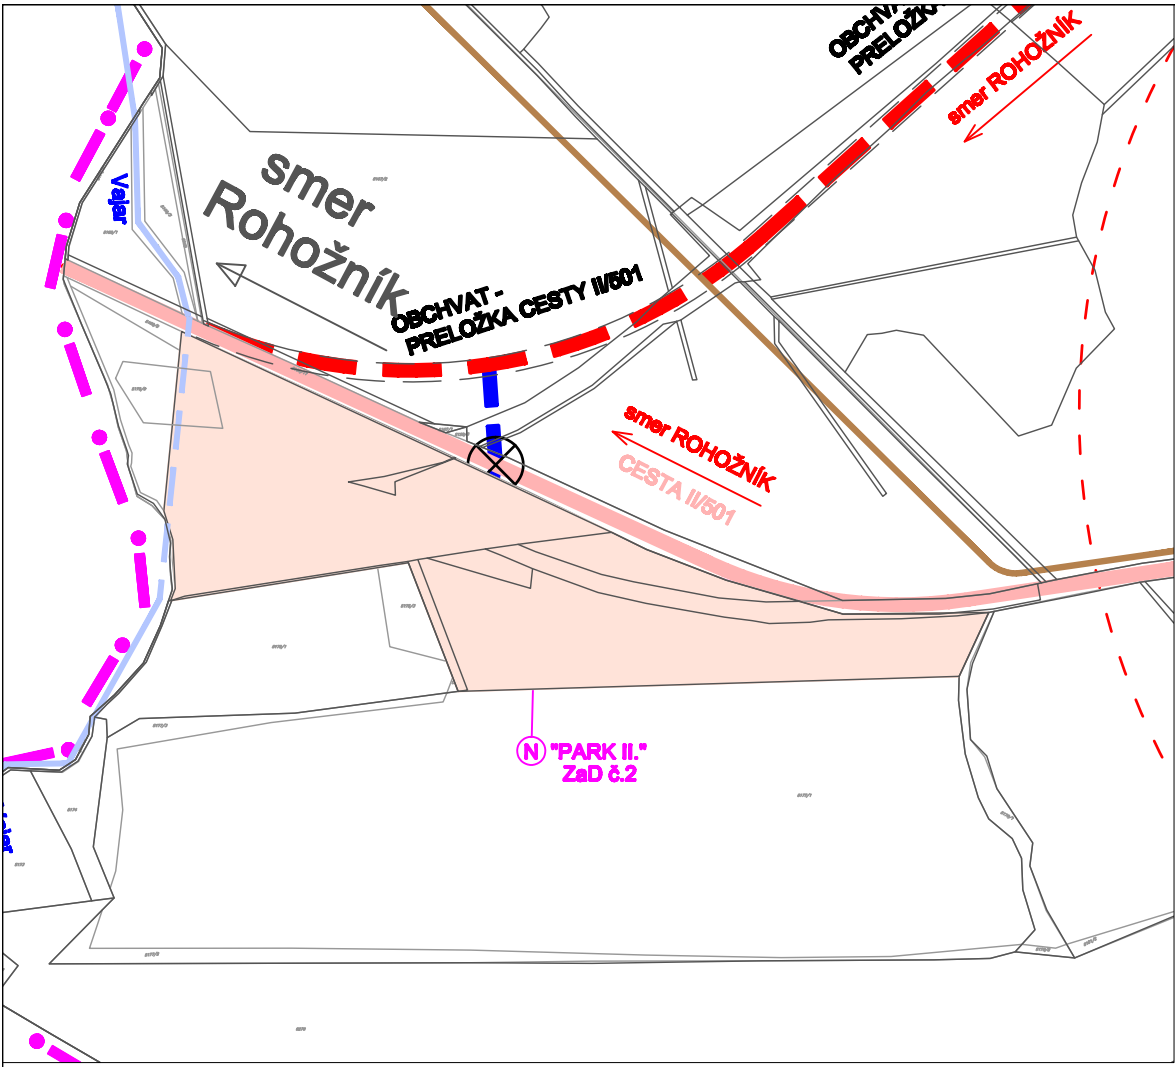

lokalita N - Park II.


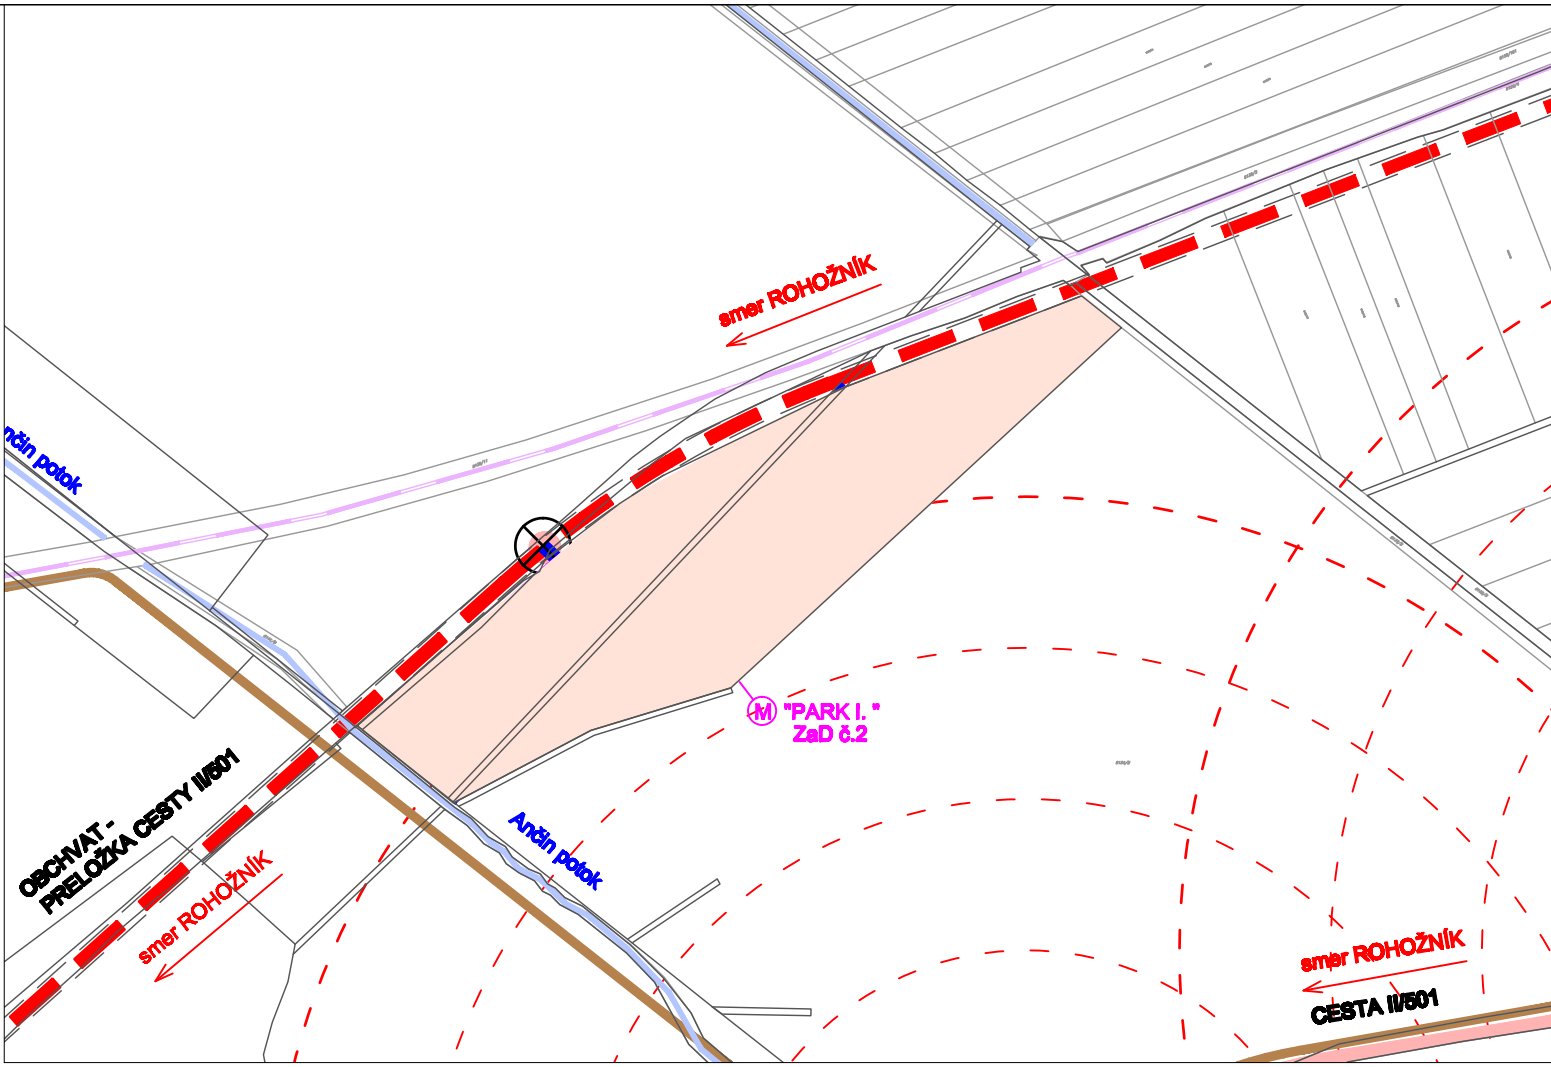


lokalita M - Park I.

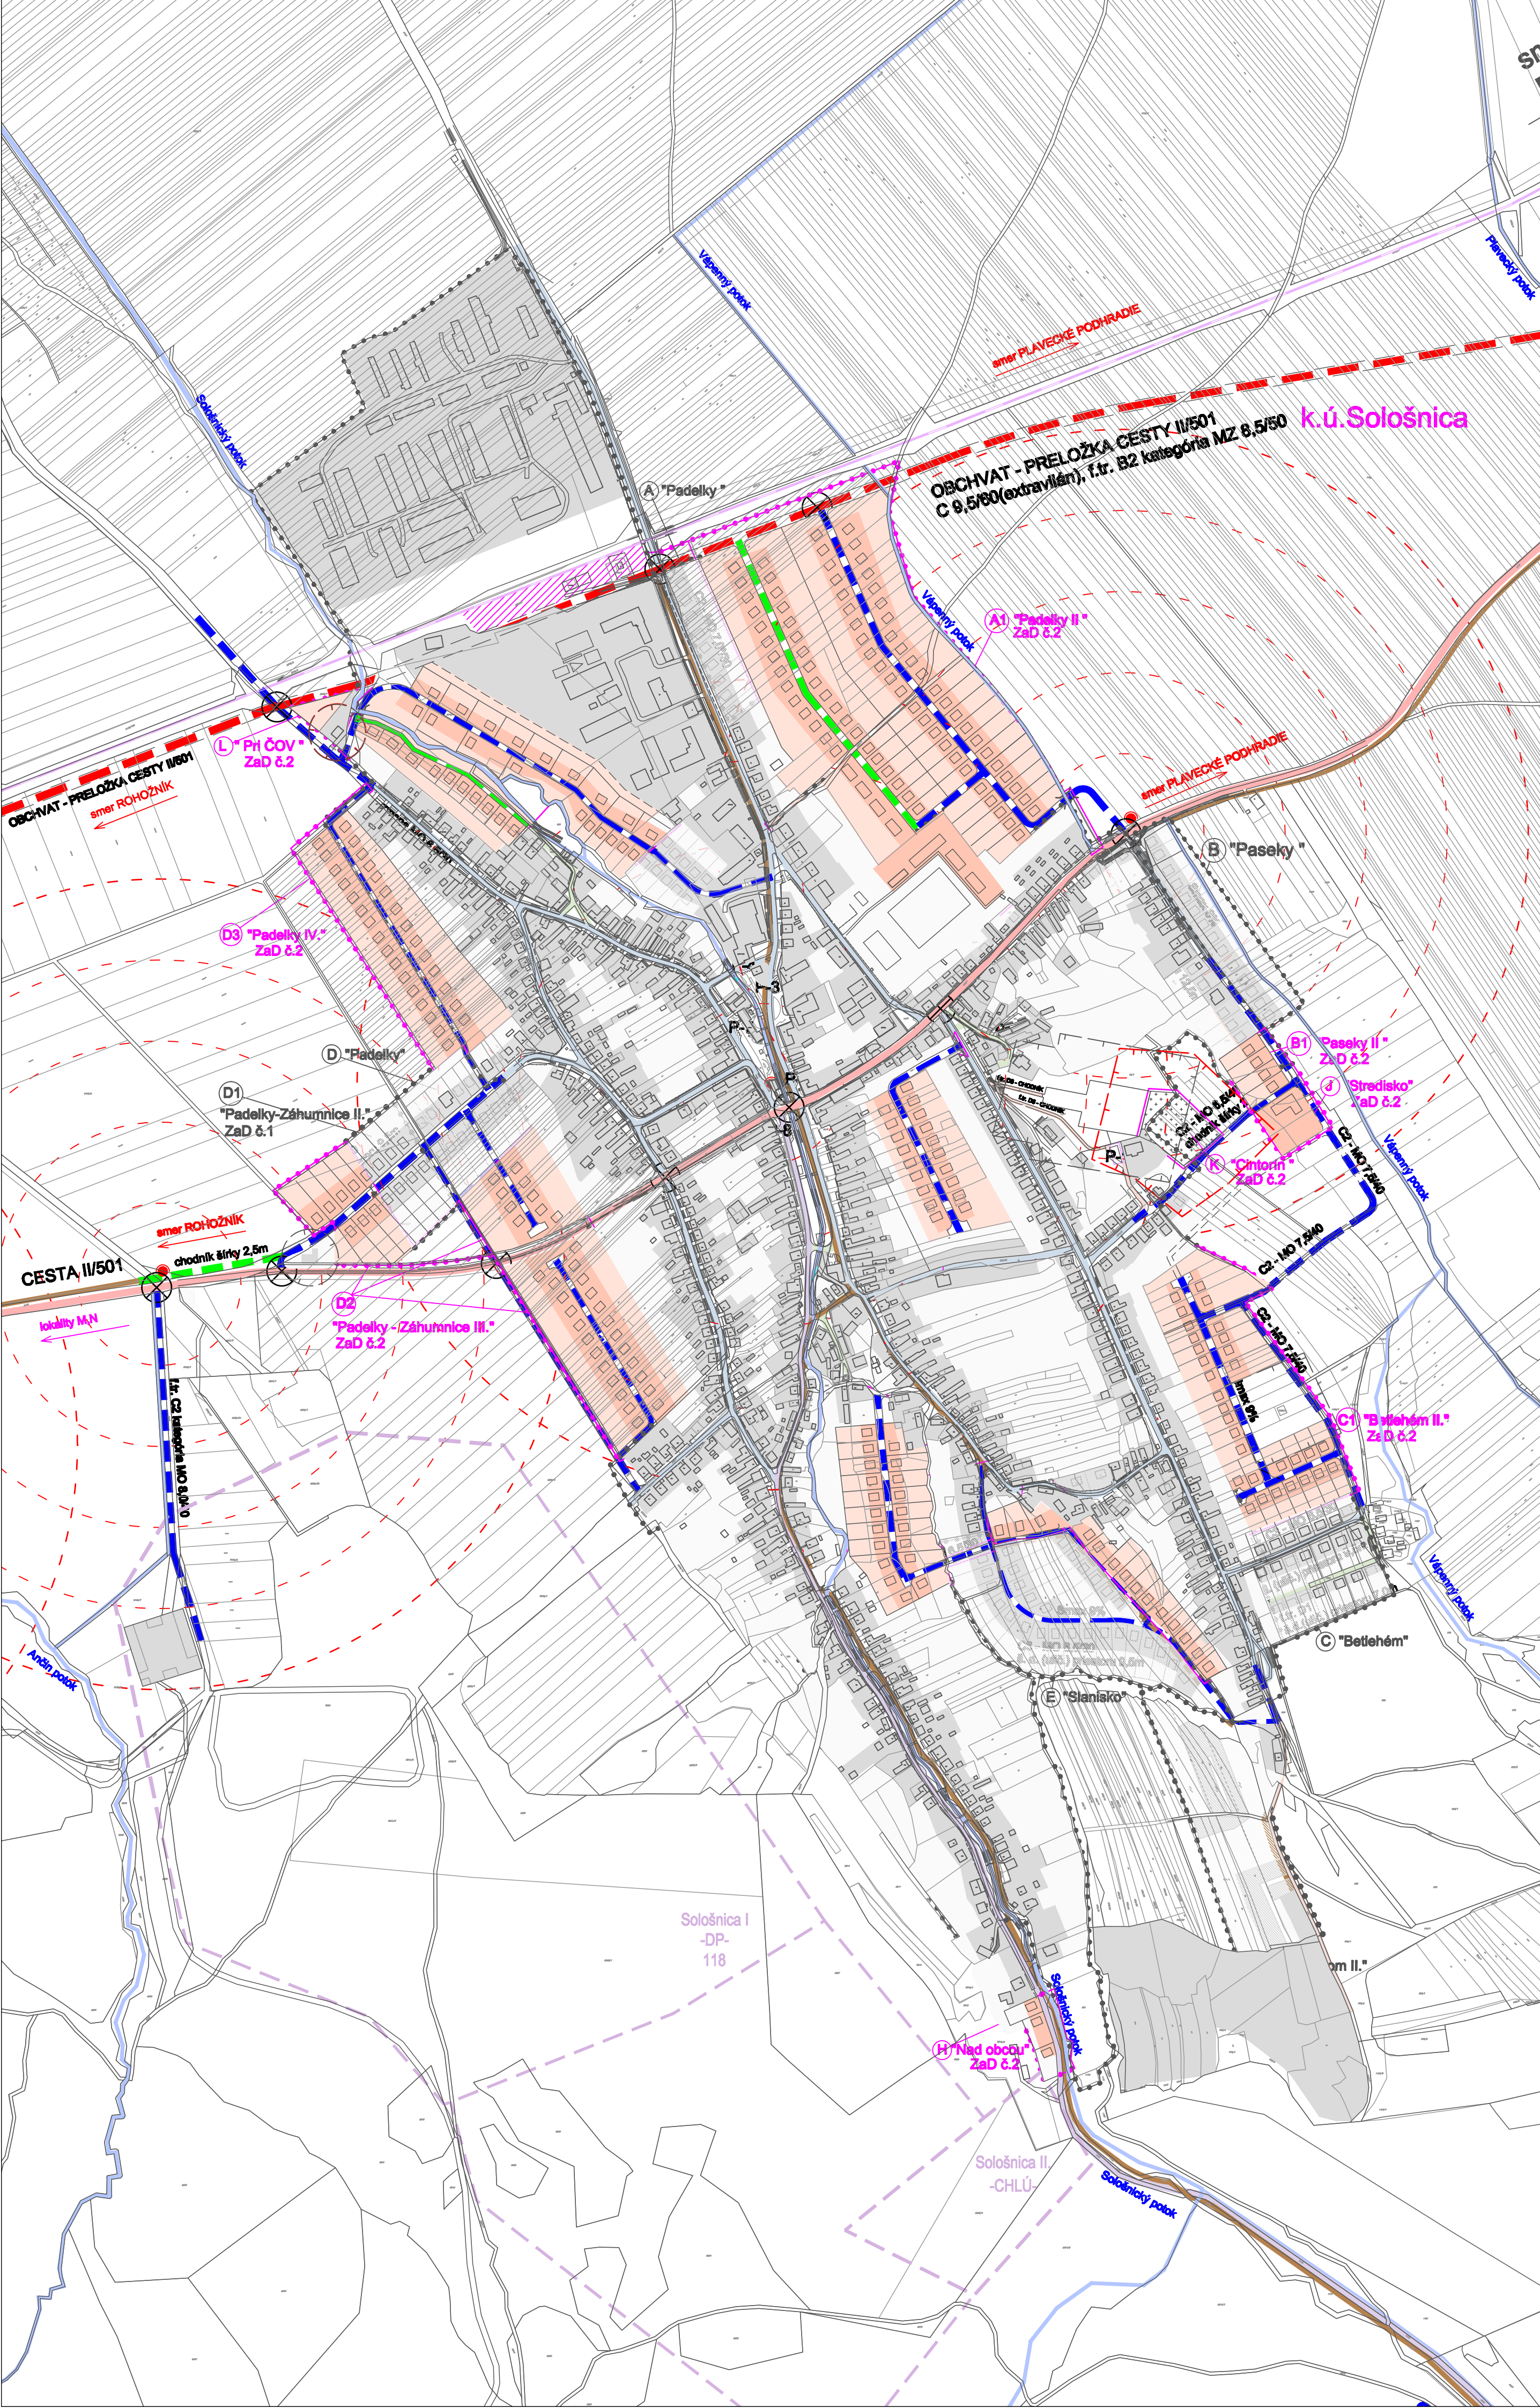

LEGENDA:

STAV: ÚPN-O	NÁVRH: ÚPN-O + ZaD č.1	NÁVRH: ZaD č.2	
			HRANICA KATASTRÁLNEHO ÚZEMIA
			HRANICA ZASTAVANÉHO ÚZEMIA OBCE K 1. 1. 1990
			HRANICA RIEŠENÝCH LOKALÍT
			ŠTRUKTÚRA ZÁSTAVBY A ODPORÚČANÁ PARCELIZÁCIA
			OCHRANNÉ PÁSMÁ VŠETKÝCH DRUHOV
			ZASTAVANÉ ÚZEMIE OBCE
			CESTA II/501
			- ZBERNÁ KOMUNIKÁCIA FUNKČNEJ TRIEDY B2, kategória MZ 8,5/50
			CESTA II/501
			- OBSLUŽNÁ KOMUNIKÁCIA FUNKČNEJ TRIEDY C2, kategória MO 5,5/30
			MIESTNA OBSLUŽNÁ KOMUNIKÁCIA FUNKČNEJ TRIEDY C2, kategória MO - šířka max. rýchlosť, šířka dopravného (úličného) priestoru - m
			MIESTNA OBSLUŽNÁ KOMUNIKÁCIA FUNKČNEJ TRIEDY C3, kategória MO - šířka max. rýchlosť, šířka dopravného (úličného) priestoru - m
			SKLUDNENÁ KOMUNIKÁCIA FUNKČNEJ TRIEDY D1, s= 3 - 6 m
			SKLUDNENÉ KOMUNIKÁCIE FUNKČNEJ TR. D3, ZIAZDNÝ CHODNÍK
			AUTOBUSOVÉ ZASTÁVKY, BEZ A S PRÍSTREŠKOM
			KRÍŽOVANIE HLAVNÝCH CIEST BEZ SVETELNEJ SIGNALIZÁCIE
			PEŠIA DOSTUPNOSŤ K ZASTÁVKAM HD R = 300 a 500 m
			HLAVNÉ PEŠIE TRASY A CYKLOTRASA
			JESTVUJÚCA ŽELEZNIČNÁ TRÁŤ
			ŽELEZNIČNÁ ZASTÁVKA SOLOŠNICA
			SIGNALIZOVANÉ ŽELEZNIČNÉ PRIECESTIE
			PARKOVISKO, P8 - POČET MIEST
			VODNÉ TOKY A PLOCHY

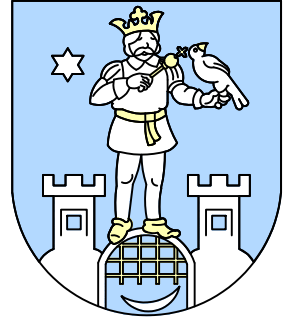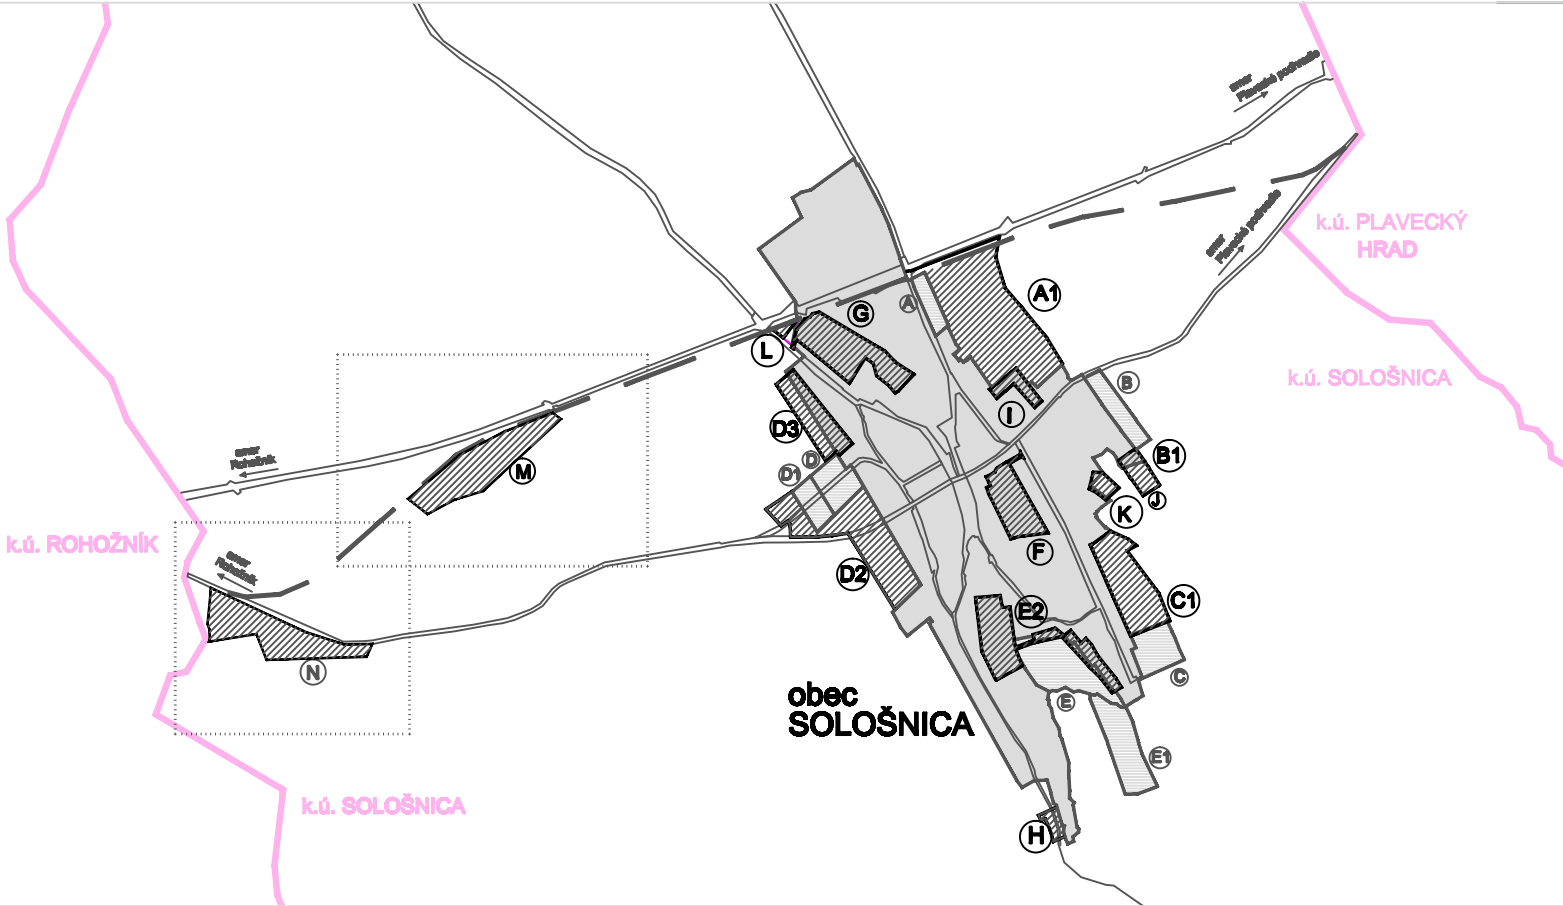

RIEŠENÉ LOKALITY:
ÚPN - O z roku 2002
A - Padelky
B - Paseky
C - Betlehém
D - Padelky-Záhumnice
E - Slanisko


RIEŠENÉ LOKALITY:
ZaD č.1 z roku 2004
D1 - Padelky-Záhumnice II.
E1 - Nivy pod Slaniskom I.

RIEŠENÉ LOKALITY:
ZaD č.2
A1 - Padelky II.
B1 - Paseky II.
C1 - Betlehém II.
D2 - Padelky-Záhumnice III.
D3 - Padelky IV.
E2 - Slanisko III.

F - Za Záhradami
G - Za školou
H - Nad obcou
I - Ihriško
J - Stredisko
K - Chotčina
L - Pri ČOV
M - Park I.
N - Park II.

Zmena a doplnky č.2 ÚPN-O Sološnica
schválené uznesením ZO v Sološnici
č. 15/2010 zo dňa 7.4.2010

Mária Hirňová, starostka obce

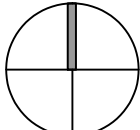

ÚZEMNÝ PLÁN OBCE SOLOŠNICA

ZMENY A DOPLNKY Č.2 - ČISTOPIS

OBJEDNÁVATEL: OBEC SOLOŠNICA
SPRACOVATEL: ING. ARCH. ALŽBETA KAČEROVÁ A KOLEKTÍV, BRATISLAVA
ING. M. KERÁK - MKP s.r.o.

DÁTUM SPRACOVANIA: APRÍL 2010
ZAKÁZKA ČÍSLO: 02/2008

4. VÝKRES RIEŠENIA VEREJNÉHO DOPRAVNÉHO VYBAVENIA

M 1:5 000