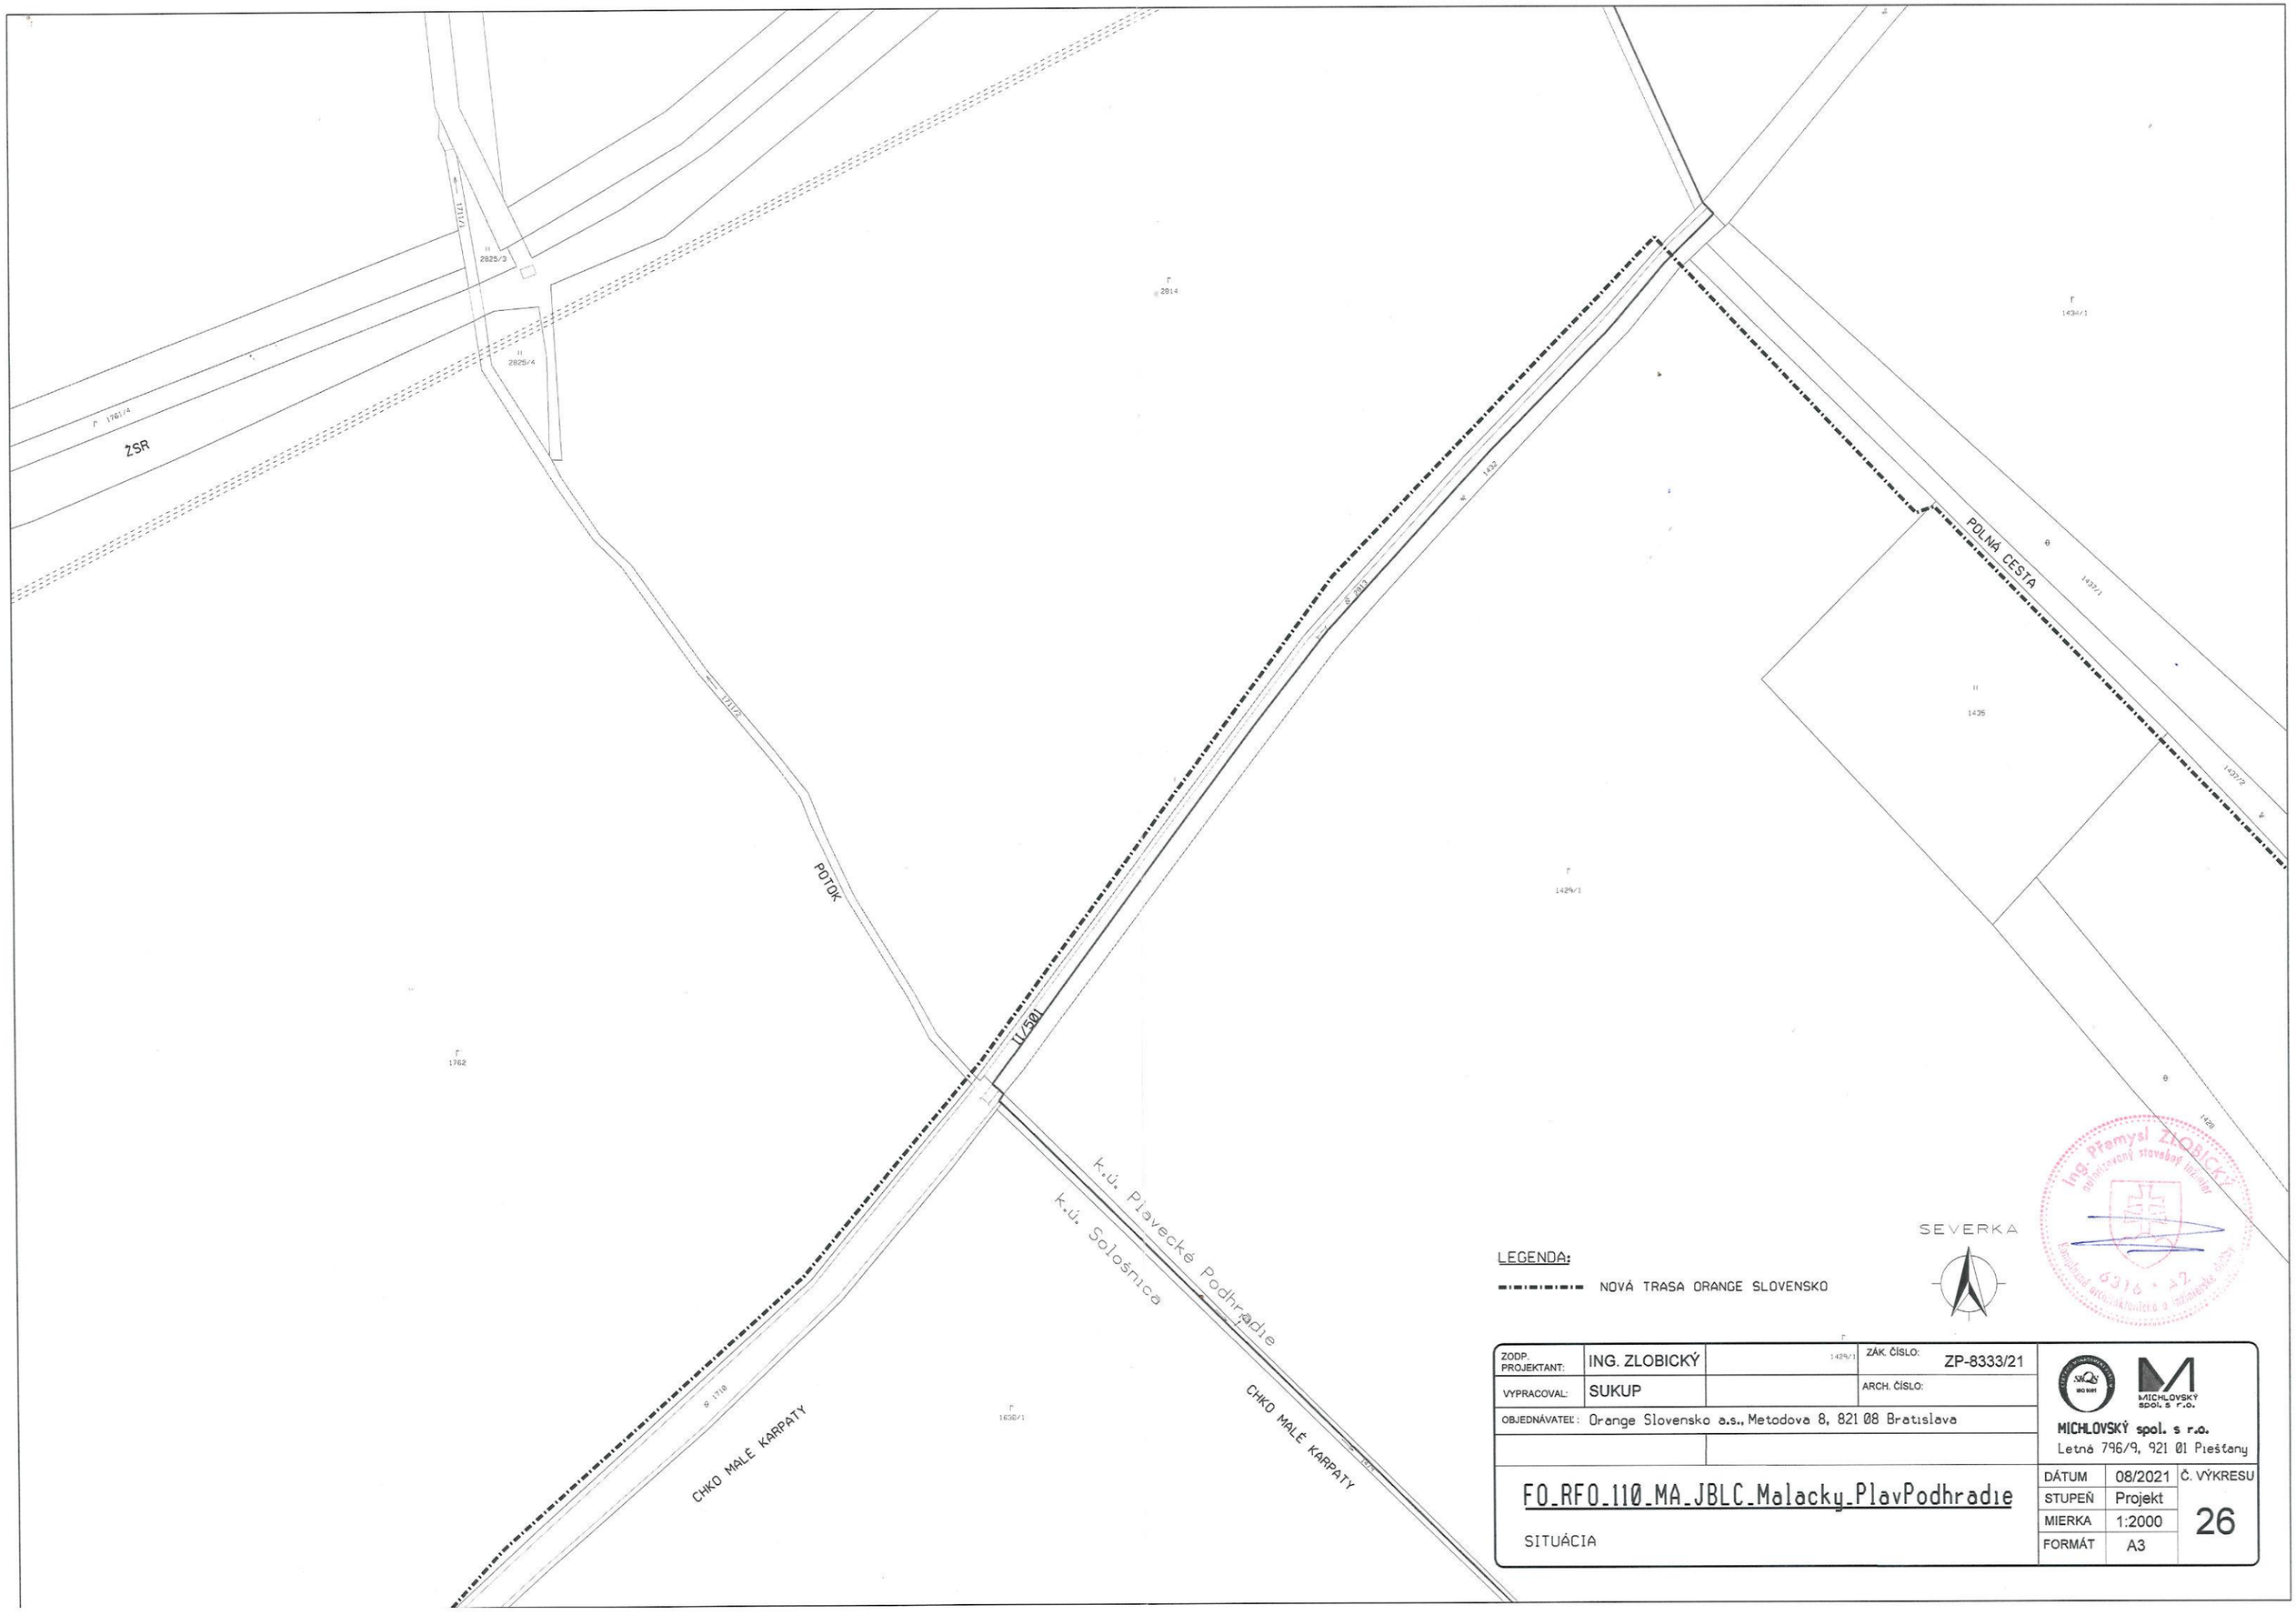

SEVERKA

LEGENDA:

NOVÁ TRASA ORANGE SLOVENSKO

Ing. Přemysl ZLOBICKÝ
autorizovaný stavebný inžinier
Slovenská komora stavebných inžinierov
6316 * AI

ZODP. PROJEKTANT:	ING. ZLOBICKÝ	ZÁK. ČÍSLO:	ZP-8333/21
VYPRACOVAL:	SUKUP	ARCH. ČÍSLO:	
OBJEDNÁVATEĽ:	Orange Slovensko a.s., Metodova 8, 821 08 Bratislava		

MICHLOVSKÝ spol. s r.o.
Letná 796/9, 921 01 Piešťany

FO_RFO_110_MA_JBLC_Malacky_PlavPodhradie

SITUÁCIA

DÁTUM	08/2021	Č. VÝKRESU
STUPEŇ	Projekt	26
MIERKA	1:2000	
FORMÁT	A3	