




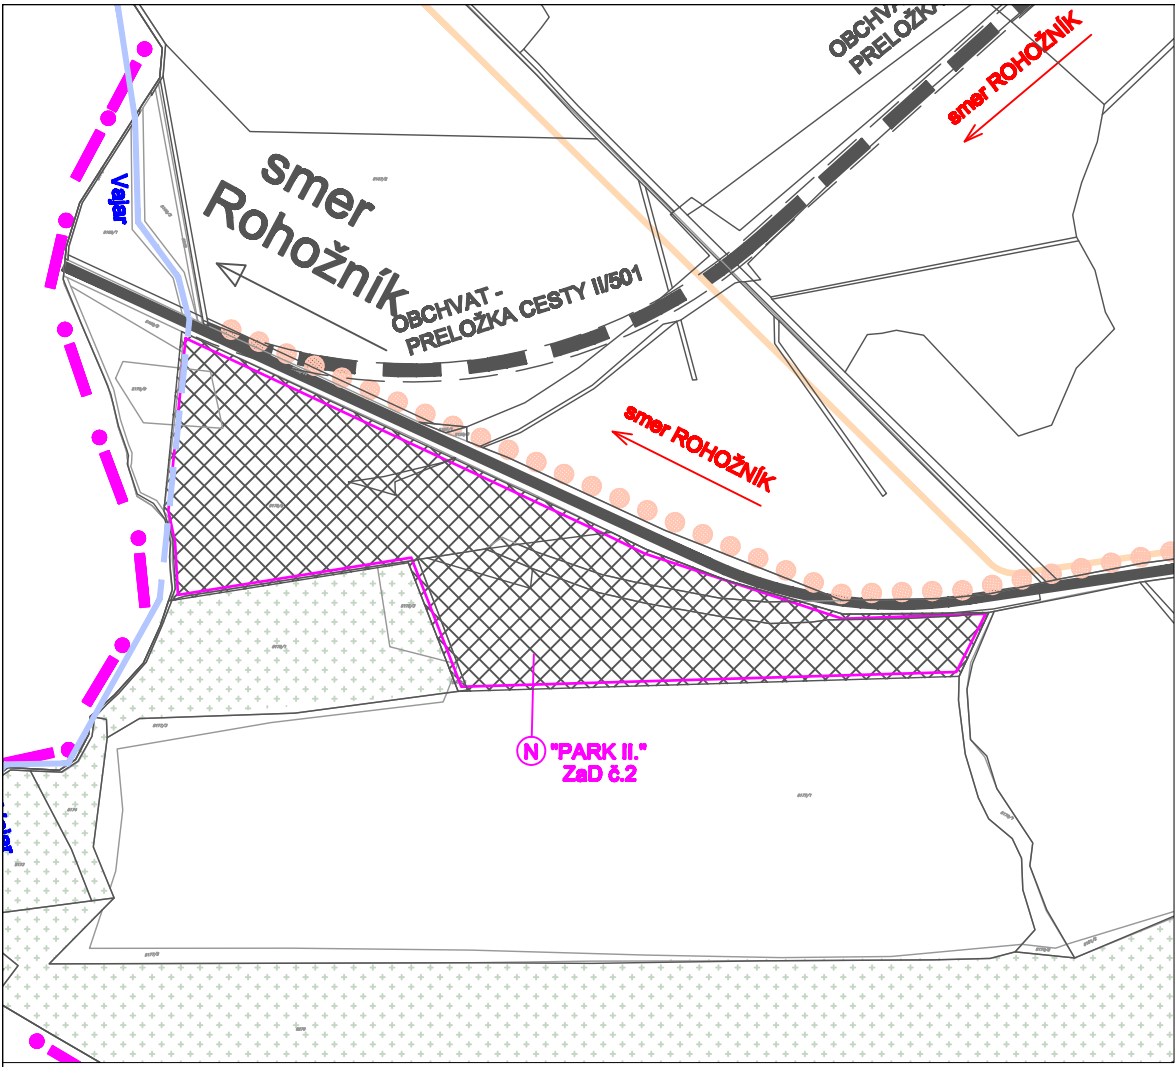

lokalita N - Park II.


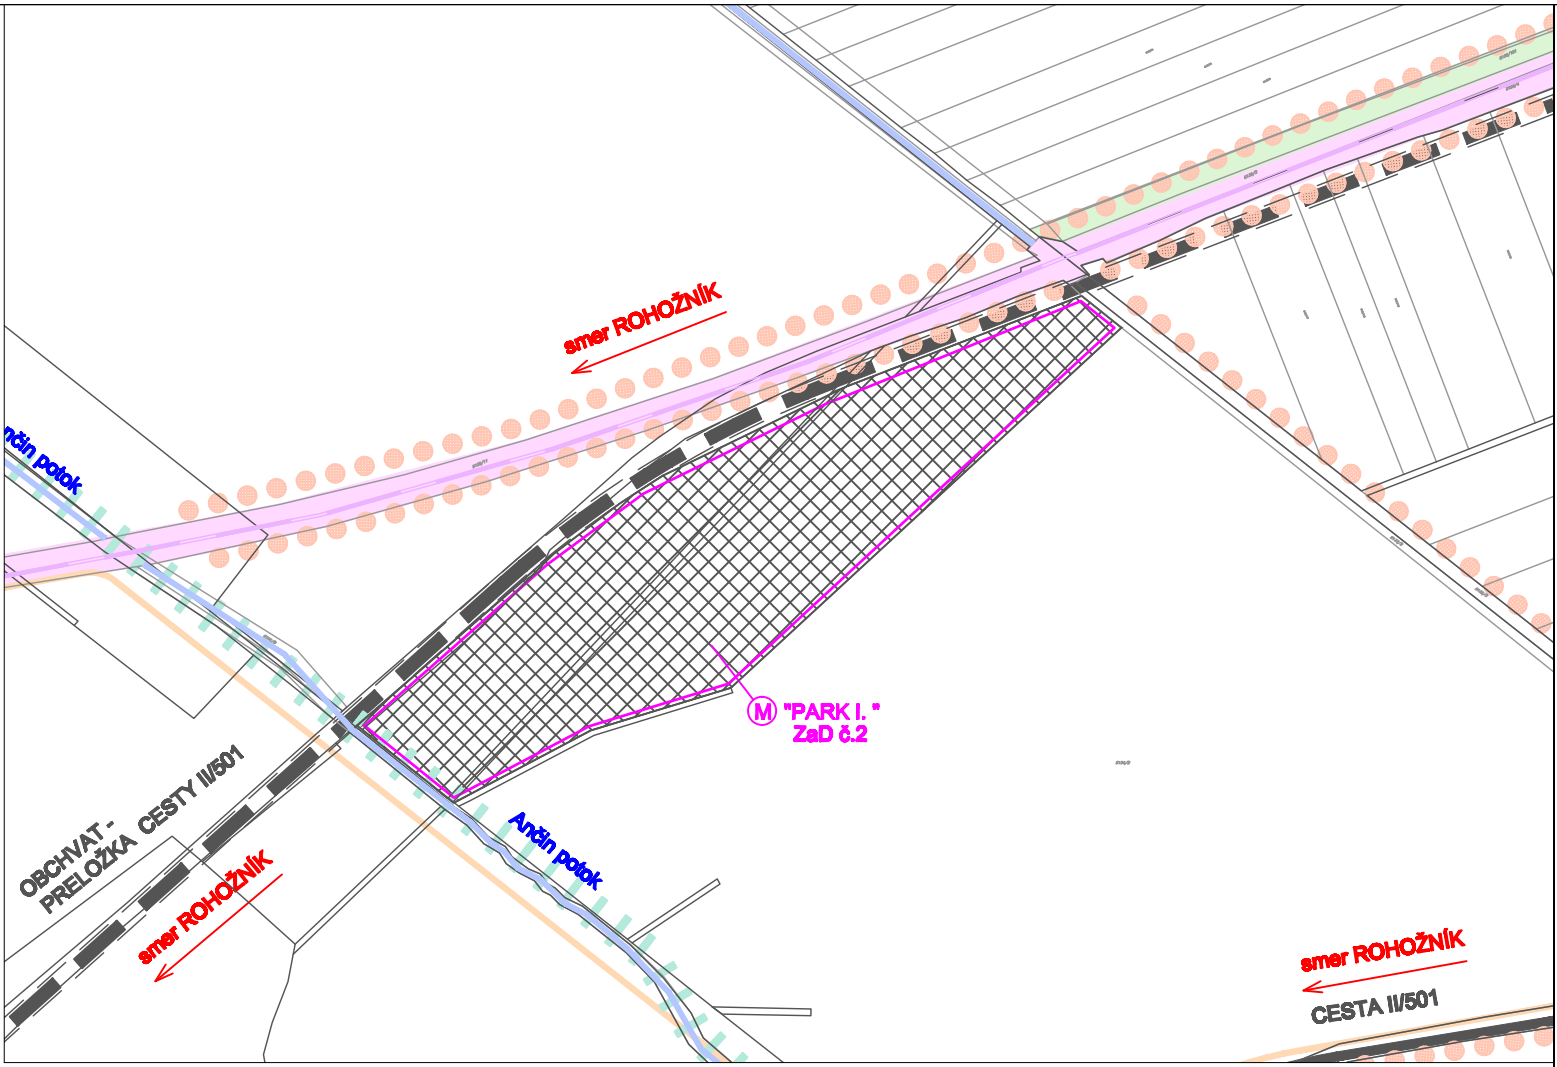


lokalita M - Park I.

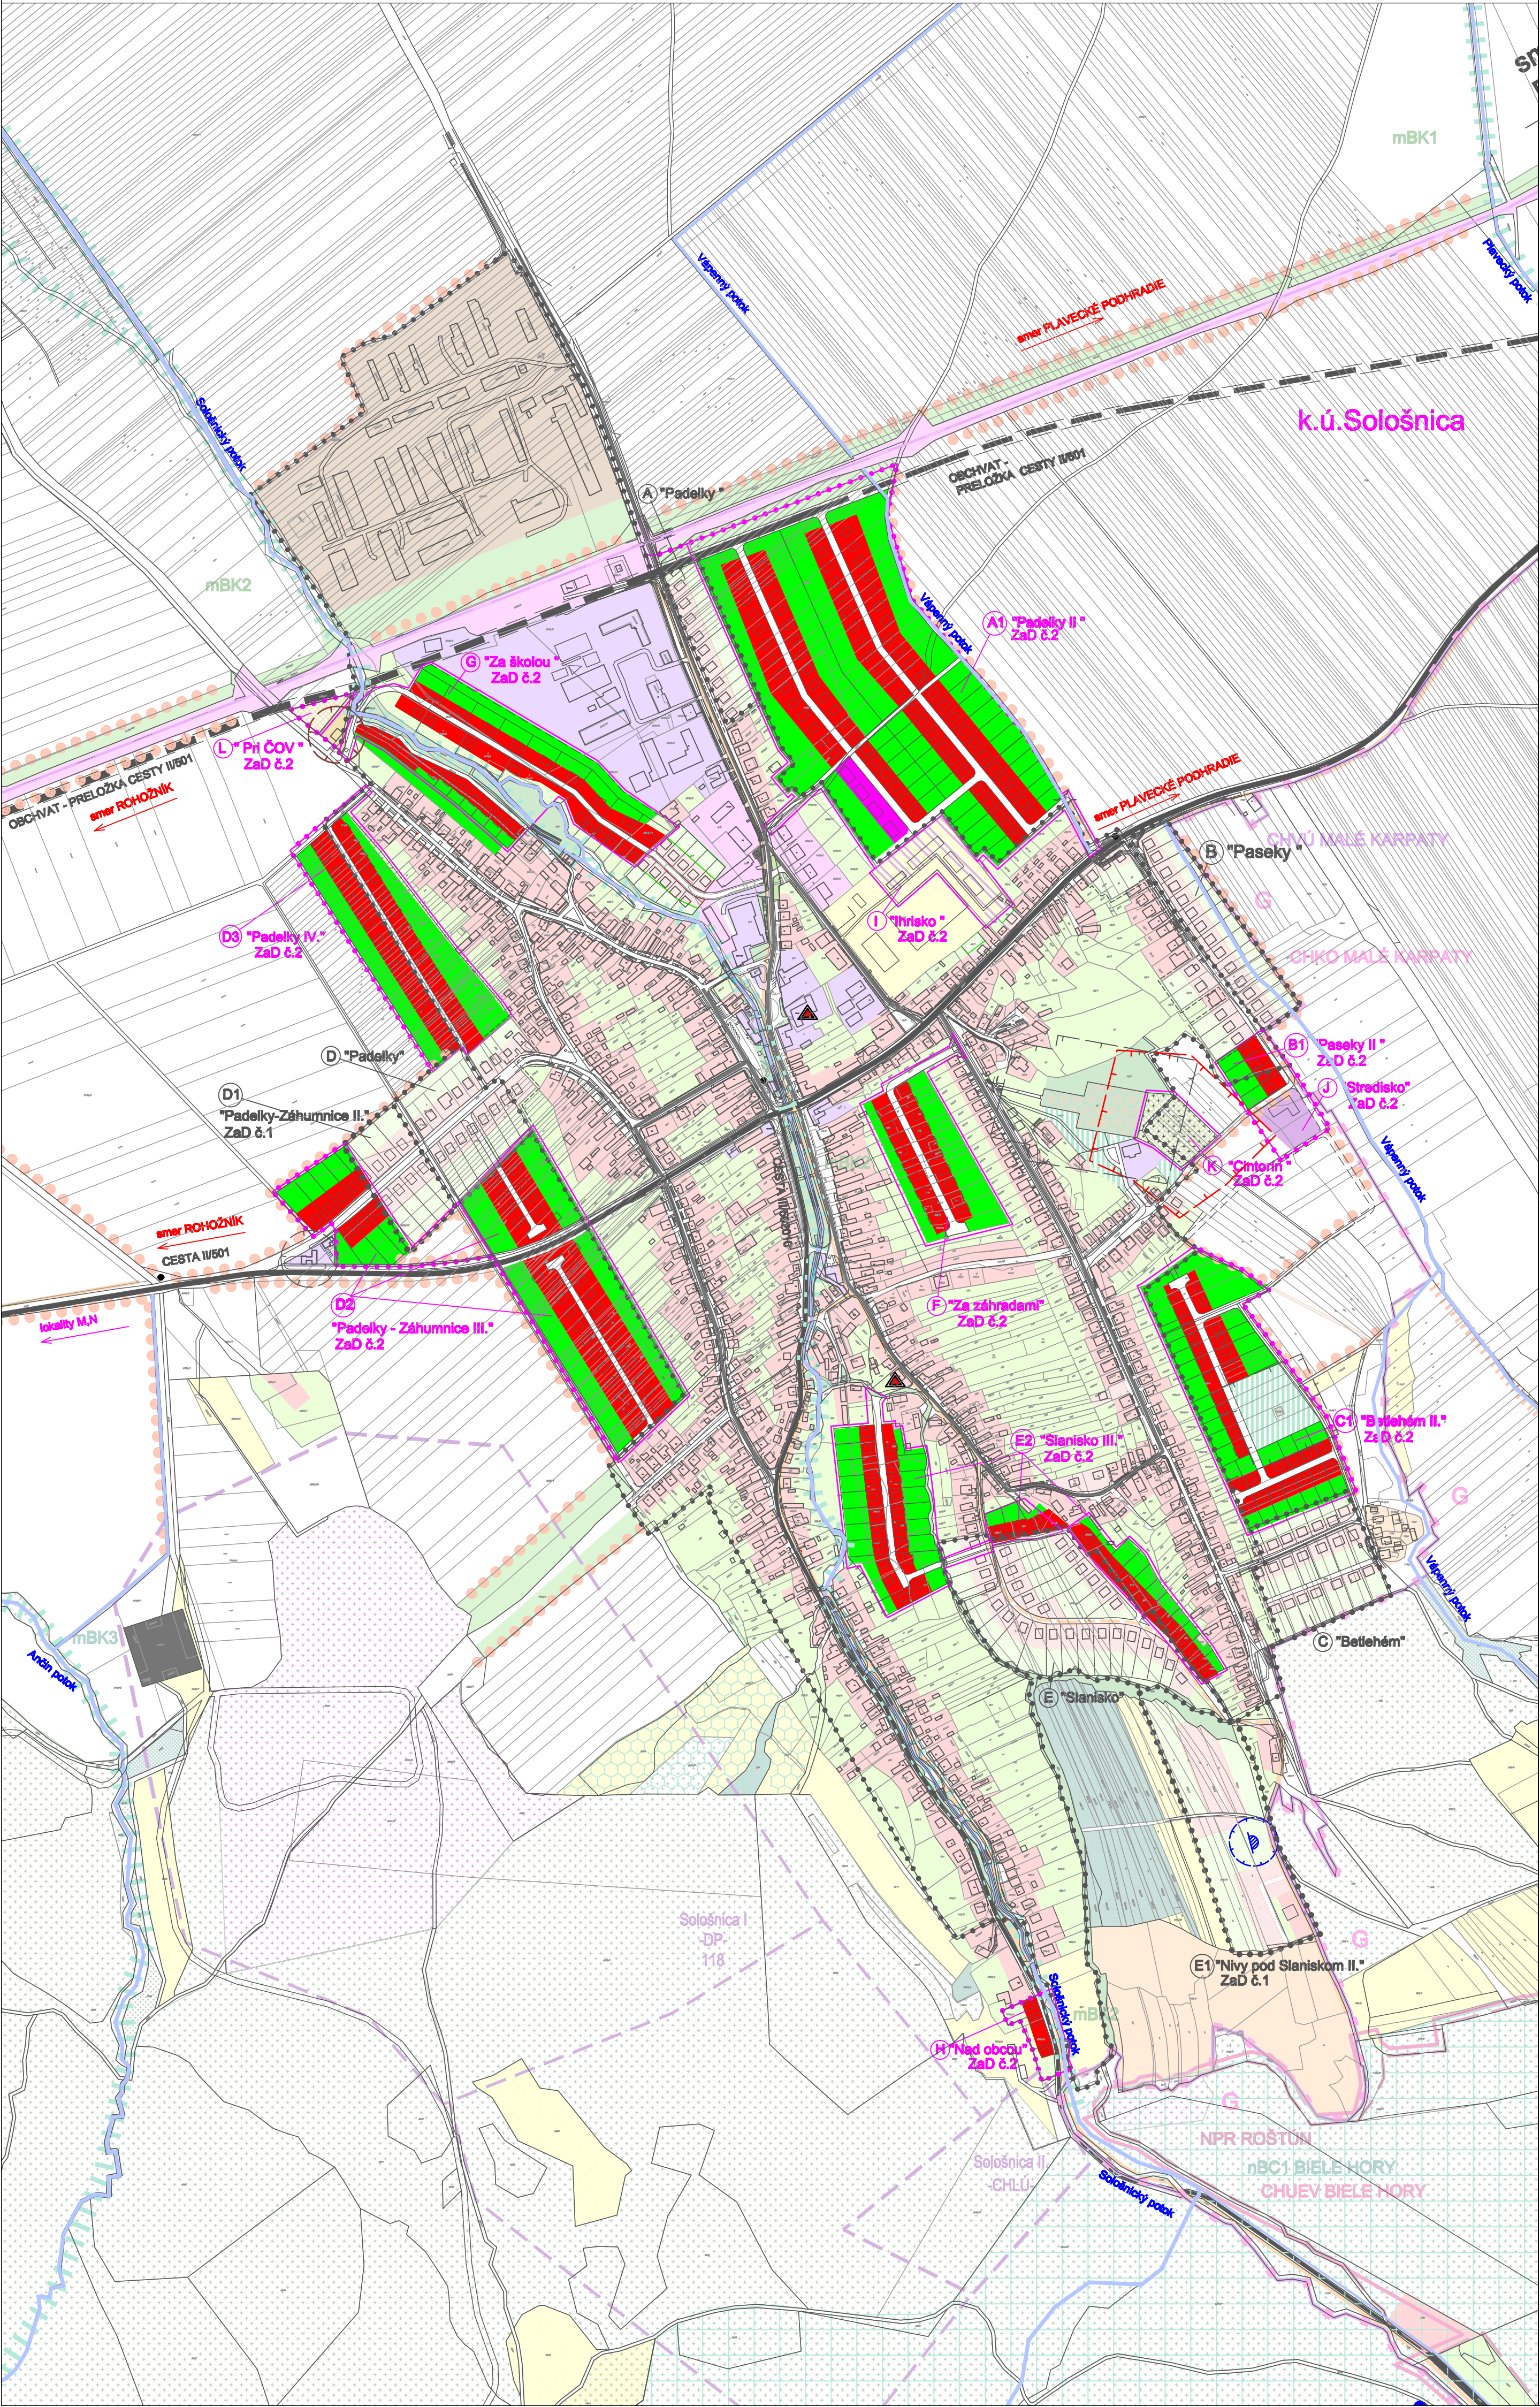


LEGENDA:

| STAV:<br>ÚPN-O | NÁVRH:<br>ÚPN-O +<br>ZaD č.1 | NÁVRH:<br>ZaD č.2 |                                                        |
|----------------|------------------------------|-------------------|--------------------------------------------------------|
|                |                              |                   | HRANICA KATASTRÁLNEHO ÚZEMIA                           |
|                |                              |                   | HRANICA ZASTAVANÉHO ÚZEMIA OBCE K 1. 1. 1990           |
|                |                              |                   | HRANICA RIEŠENÝCH LOKALÍT                              |
|                |                              |                   | ŠTRUKTÚRA ZÁSTAVBY A ODPORÚČANÁ PARCELIZÁCIA           |
|                |                              |                   | OCHRANNÉ PÁSMA VŠETKÝCH DRUHOV                         |
|                |                              |                   | PLOCHY BÝVANIA - RODINNÉ DOMY                          |
|                |                              |                   | PLOCHY BÝVANIA - BYTOVÉ DOMY                           |
|                |                              |                   | PLOCHY OBČIANSKEJ VYBAVENOSTI                          |
|                |                              |                   | PLOCHY S DOPLNKOVOU FUNKCIOU OBV PRI ŠPORTE            |
|                |                              |                   | PLOCHY REKREÁCIE                                       |
|                |                              |                   | PLOCHY ŠPORTOVÝCH ZARIADENÍ                            |
|                |                              |                   | PLOCHY SKLADOVÝCH A VÝROBNÝCH ZARIADENÍ                |
|                |                              |                   | PLOCHY POĽNOHOSPODÁRSKÝCH ZARIADENÍ                    |
|                |                              |                   | PLOCHY DOBÝVACÍCH BANSKÝCH ÚZEMÍ                       |
|                |                              |                   | PLOCHY ZÁHRAD - SÚKROMNÁ ZELEŇ                         |
|                |                              |                   | PLOCHY VEREJNEJ ZELENE                                 |
|                |                              |                   | CINTORÍN                                               |
|                |                              |                   | PLOCHY IZOLAČNEJ ZELENE                                |
|                |                              |                   | PLOCHY TRVALE TRÁVNANTÝCH PORASTOV                     |
|                |                              |                   | PLOCHY NELESNEJ DREVINATEJ VEGETÁCIE                   |
|                |                              |                   | PLOCHY LESNEJ DREVINATEJ VEGETÁCIE                     |
|                |                              |                   | PLOCHY OSTATNEJ - ORNEJ PODY                           |
|                |                              |                   | VODNÉ PLOCHY                                           |
|                |                              |                   | VODNÝ ZDROJ A JEHO OP                                  |
|                |                              |                   | ČOV A JEJ OCHRANNÉ PÁSMA                               |
|                |                              |                   | HLAVNÉ DOPRAVNÉ KOMUNIKÁCIE                            |
|                |                              |                   | HLAVNÝ PEŠÍ ŤAH A HLAVNÁ CYKLOTRASA V TERÉNE NEZNAČENÁ |
|                |                              |                   | AUTOBUSOVÉ ZASTÁVKY, BEZ A S PRÍSTREŠKOM               |
|                |                              |                   | PLOCHA ŽELEZNICE                                       |
|                |                              |                   | TRASA ŽELEZNICE                                        |
|                |                              |                   | NÁRODNÁ KULTÚRNA PAMiatKA A TECHNICKÁ STAVBA           |
|                |                              |                   | DOBÝVACIE BANSKÉ ÚZEMIE                                |
|                |                              |                   | HRANICA CHKO MALÉ KARPATY                              |
|                |                              |                   | HRANICA NPR ROSTÚN                                     |
|                |                              |                   | HRANICA LOKALÍT EURÓPSKEHO VÝZNAMU                     |
|                |                              |                   | HRANICA CHRÁNENÉHO VTÁČIEHO ÚZEMIA                     |
|                |                              |                   | GENOFONDOVÉ LOKALITY FAUNY A FLÓRY                     |
|                |                              |                   | BIOCENTRUM NADREGIONÁLNEHO VÝZNAMU                     |
|                |                              |                   | BIOKORIDOR REGIONÁLNEHO VÝZNAMU                        |
|                |                              |                   | BIOKORIDOR MIESTNEHO VÝZNAMU                           |
|                |                              |                   | INTERAKČNÝ PRVOK PLOŠNÝ                                |
|                |                              |                   | INTERAKČNÝ PRVOK LÍNOVÝ                                |
|                |                              |                   | LÍNOVÁ ZELEŇ PODOOCHRANNÁ                              |

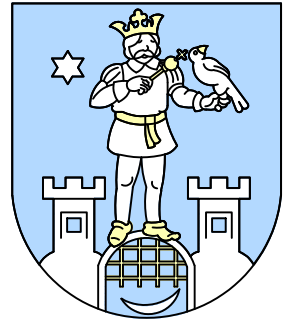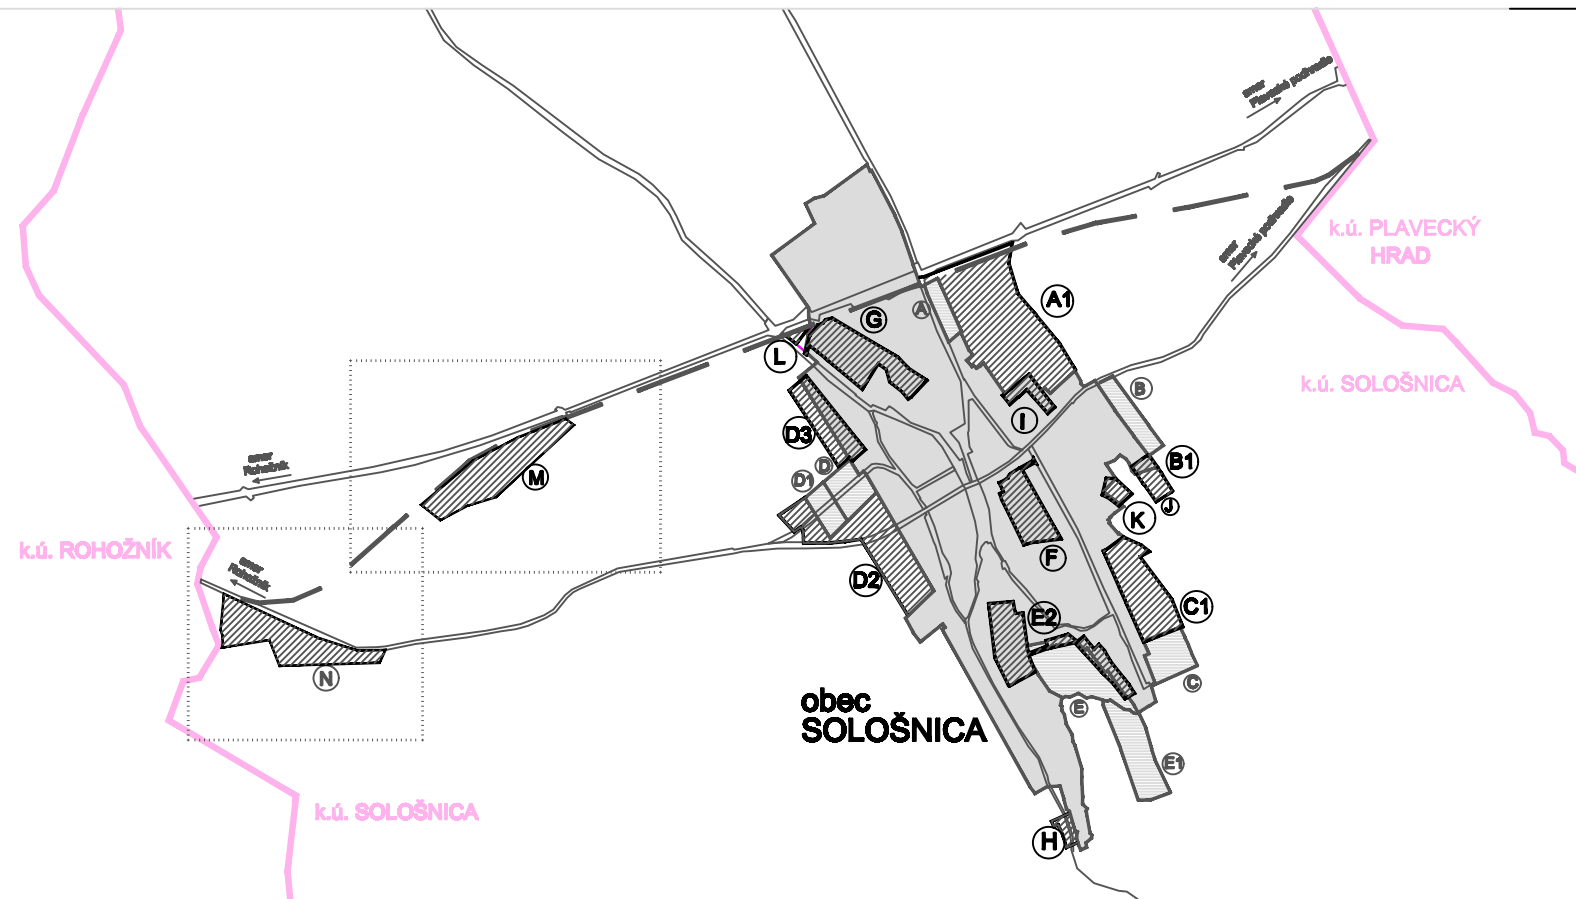

Zmena a doplnky č.2 ÚPN-O Sološnica  
schvánené uznesením OZ v Sološnici  
č. 15/2010 zo dňa 7.4.2010

Mária Hirthová, starostka obce

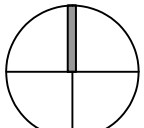

ÚZEMNÝ PLÁN OBCE SOLOŠNICA

ZMENY A DOPLNKY Č.2 - ČISTOPIS

OBJEDNÁVATEĽ: OBEC SOLOŠNICA  
SPRACOVATEĽ: ING. ARCH. ALŽBETA KÁČEROVÁ A KOLEKTÍV, BRATISLAVA  
DÁTUM SPRACOVANIA: APRÍL 2010  
ZAKÁZKA ČÍSLO: 02/2008

2b. KOMPLEXNÝ VÝKRES PRIESTOROVÉHO USPORIADANIA A FUNKČNÉHO VYUŽITIA ÚZEMIA M 1:5 000