



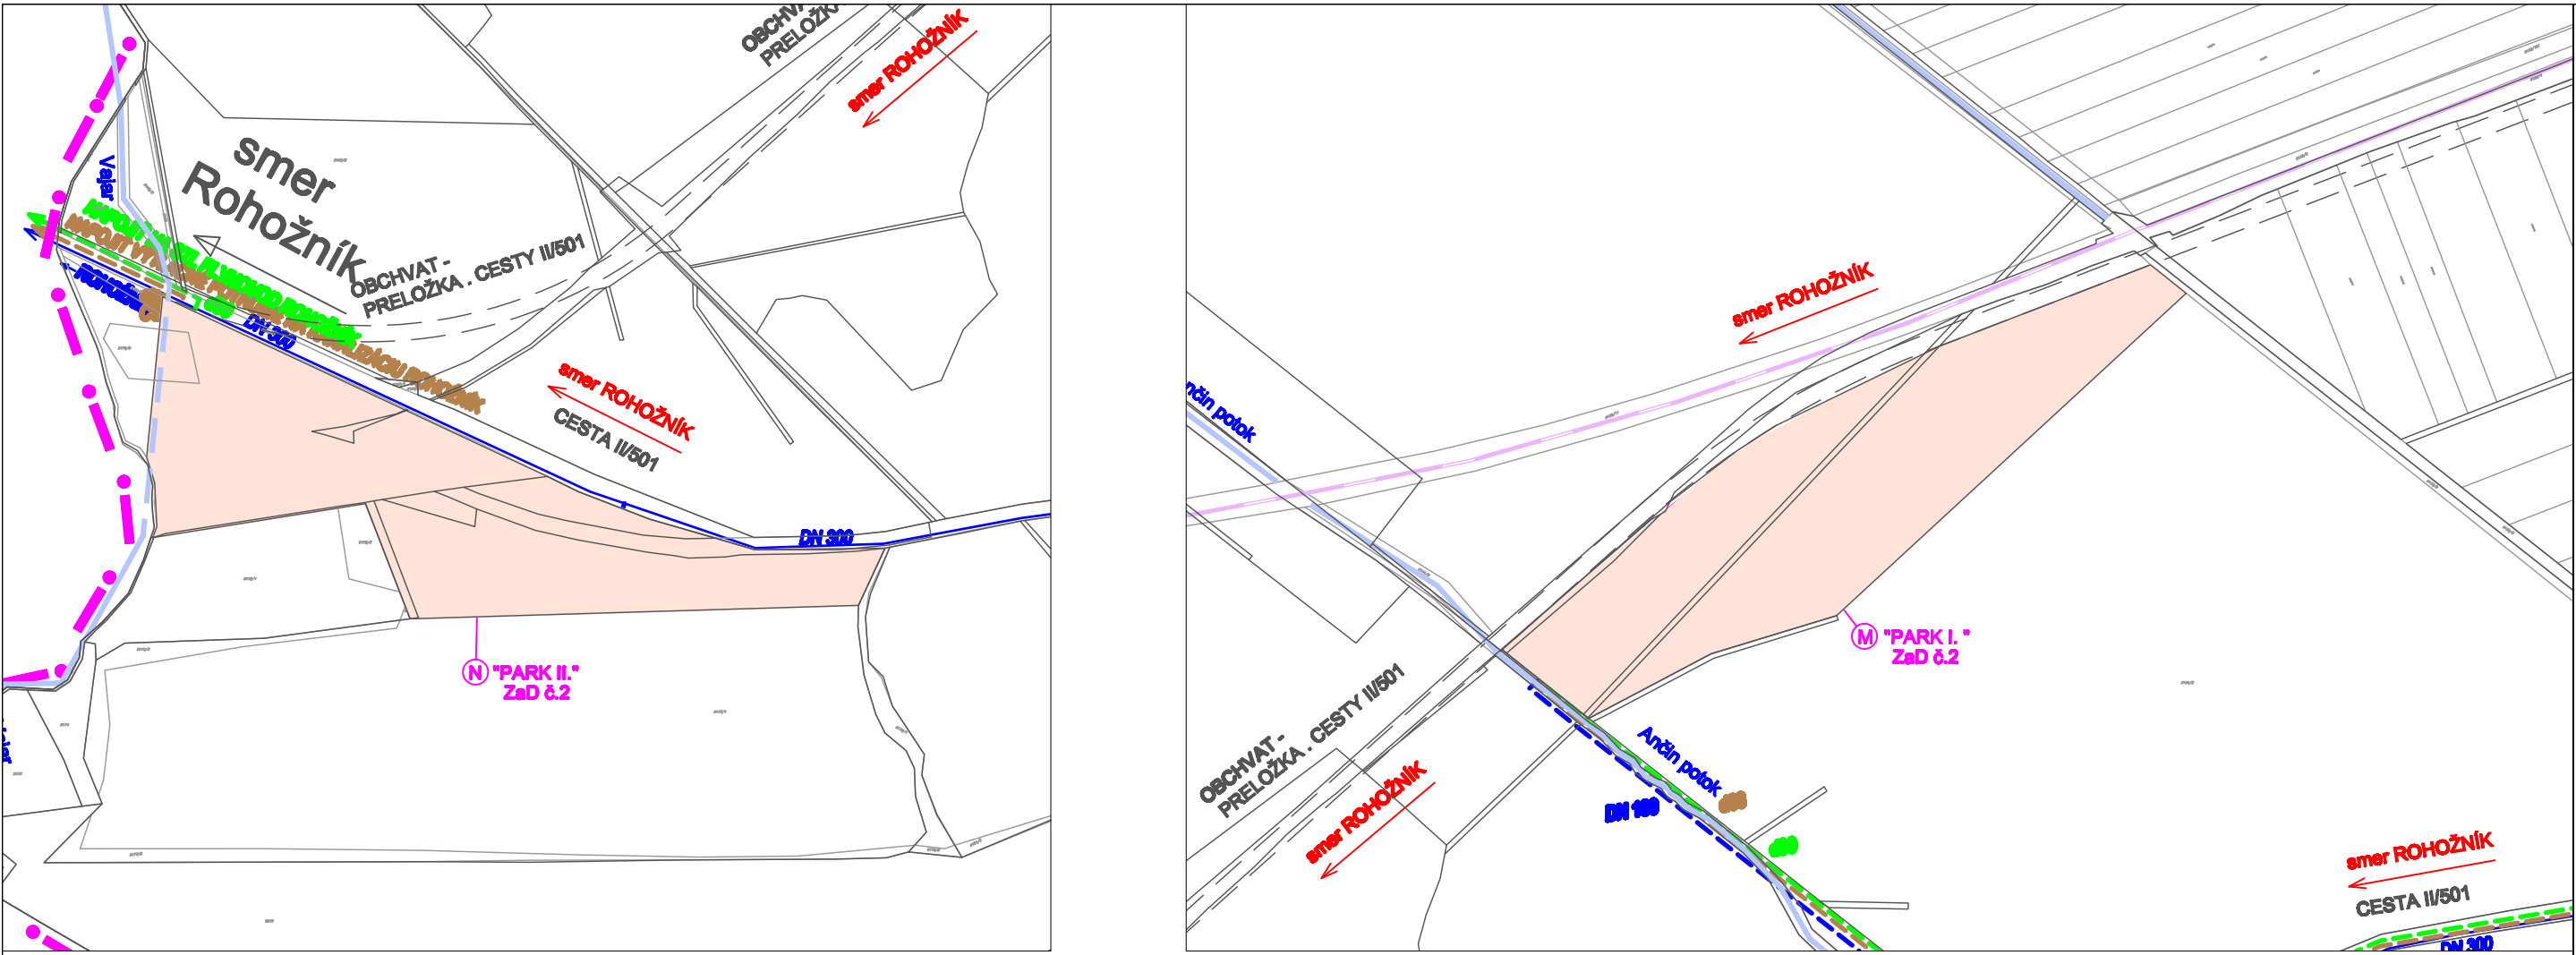



lokalita N - Park II.

lokalita M - Park I.

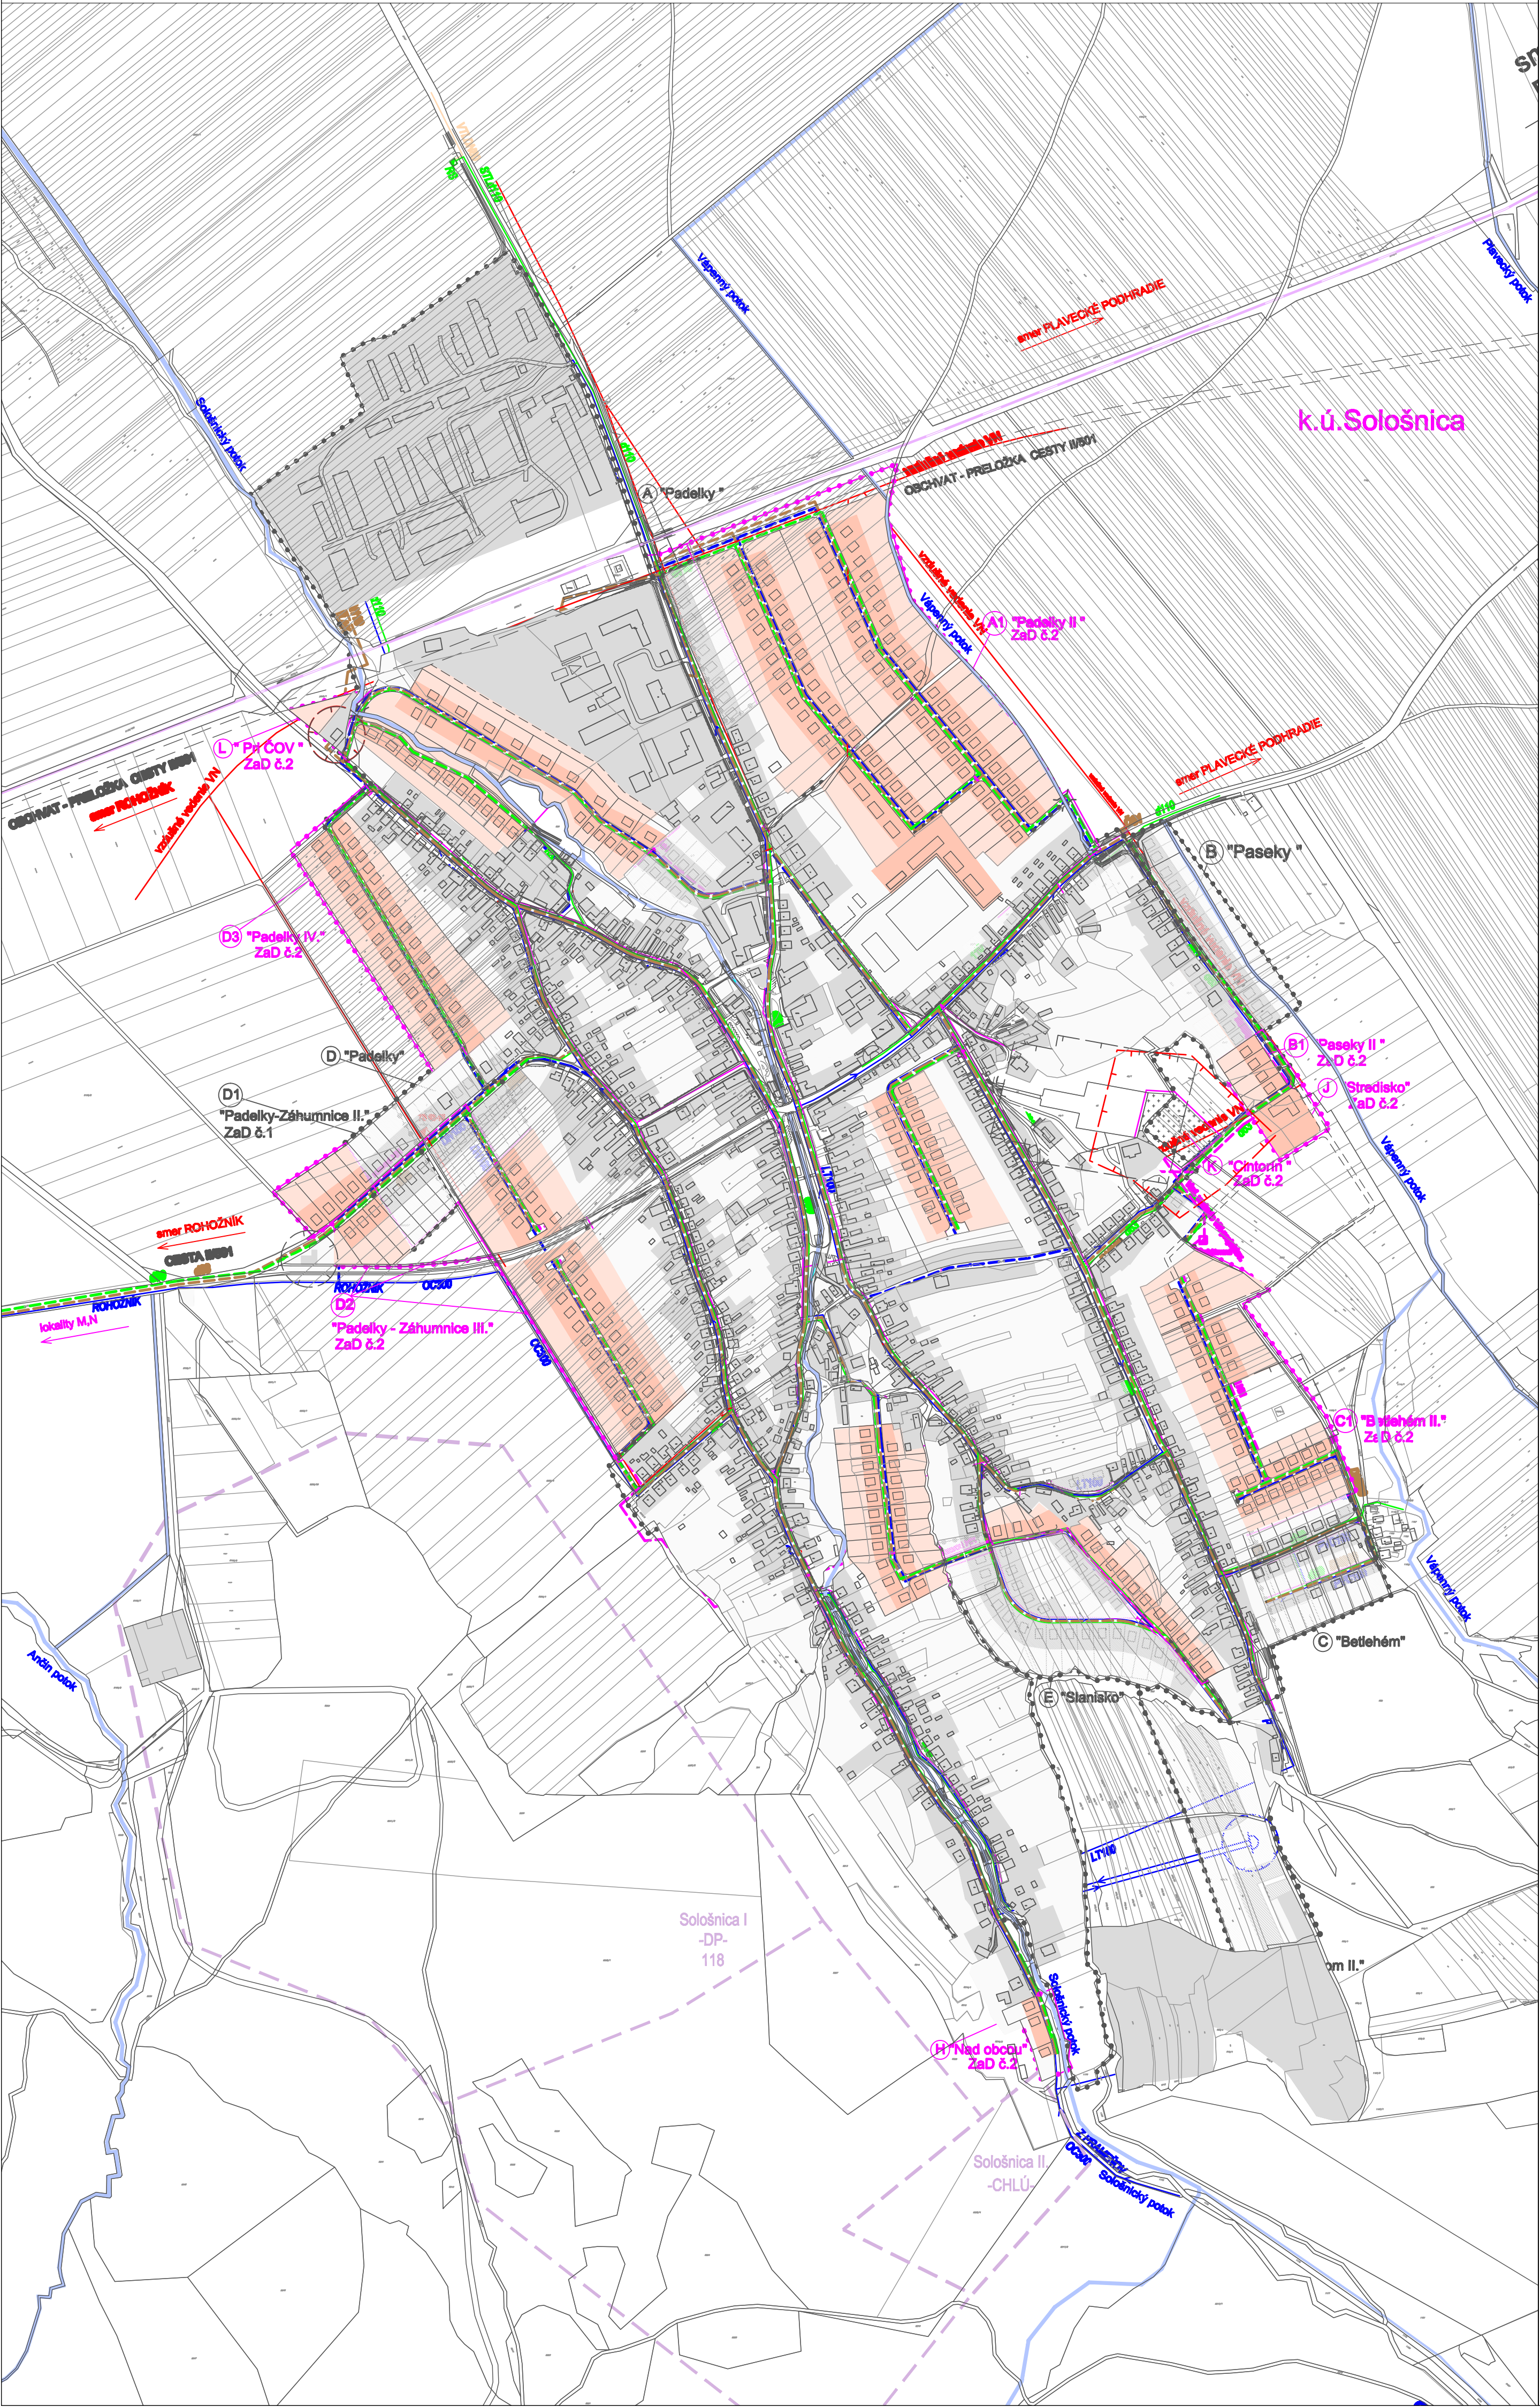

LEGENDA:

STAV: ÚPN-O	NÁVRH : ÚPN-O + ZaD č.1	NÁVRH: ZaD č.2	
			HRANICA KATASTRÁLNEHO ÚZEMIA
			HRANICA ZASTAVANÉHO ÚZEMIA OBCE K 1. 1. 1990
			HRANICA RIEŠENÝCH LOKALÍT
			ŠTRUKTÚRA ZÁSTAVBY A ODPORÚČANÁ PARCELIZÁCIA
			OCHRANNÉ PÁSMÁ VŠETKÝCH DRUHOV
			ZASTAVANÉ ÚZEMIE OBCE
			GRAVITAČNÝ VODOVOD
			VEREJNÝ VODOVOD
			VEREJNÁ KANALIZÁCIA
			ČISTIČKA ODPADOVÝCH VOD
			PREČERPÁVACIE STANICA
			VEREJNÝ PLYNOVOD VTL
			REGULAČNÁ STANICA PLYNOVODU VTL NA STL
			VEREJNÝ PLYNOVOD STL
			VZDUŠNÉ VN ELEKTRICKÉ VEDENIE
			TRAFOSTANICA
			PREKLÁDKA VZDUŠNÉHO VN VEDENIA NA KÁBELOVÉ
			KÁBELOVÉ NN ELEKTRICKÉ VEDENIE

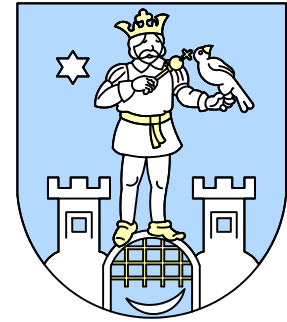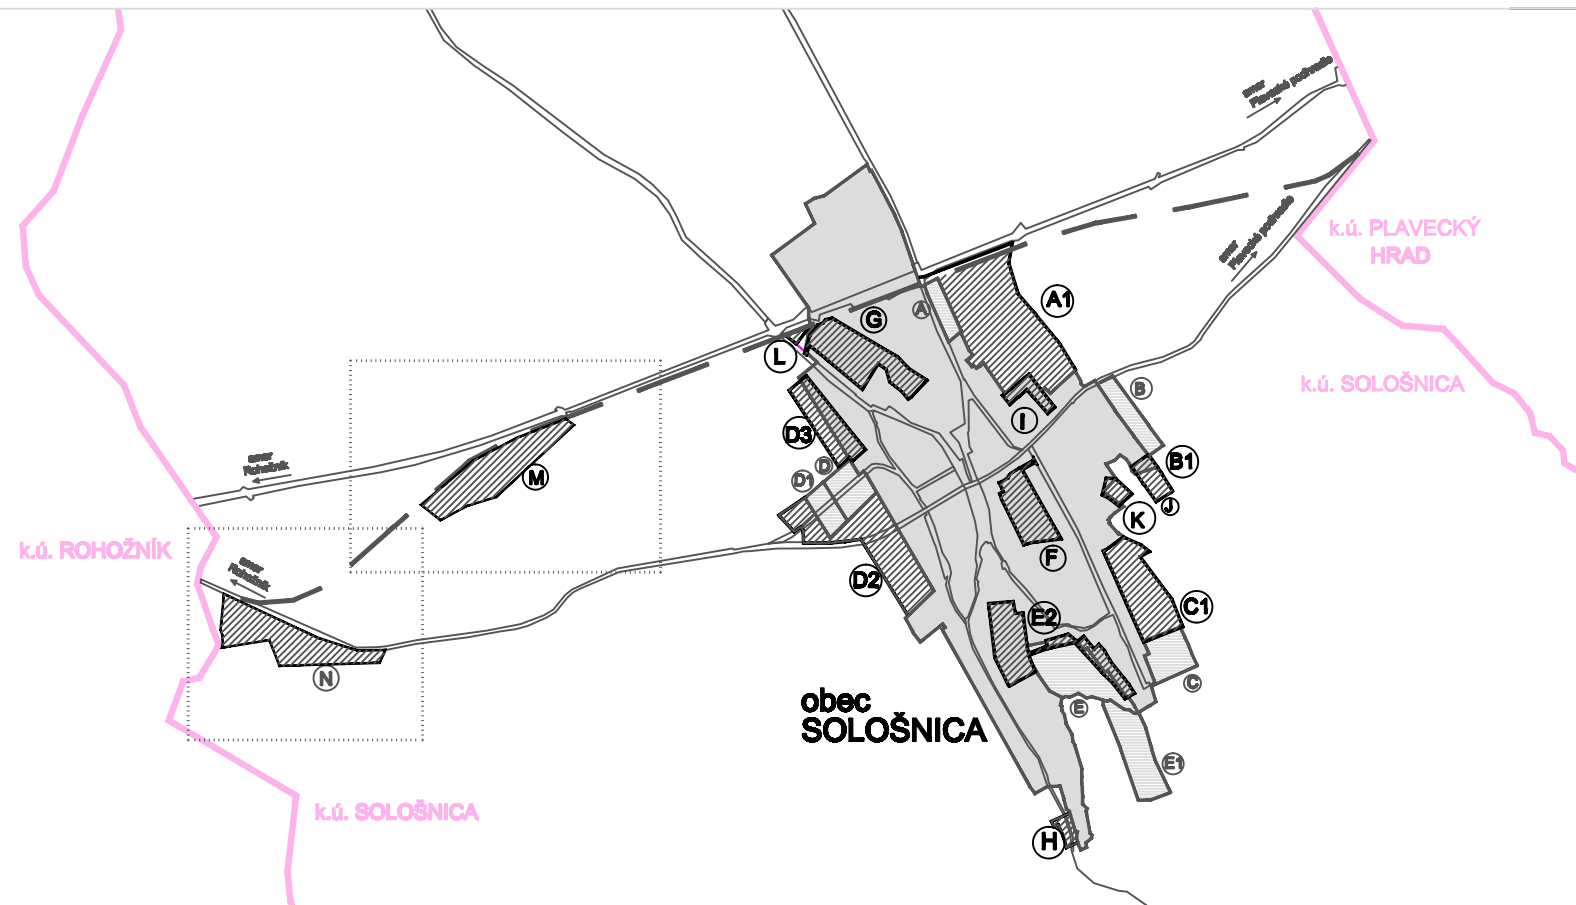

RIEŠENÉ LOKALITY:
ÚPN - O z roku 2002
A - Padelky
B - Paseky
C - Betlehém
D - Padelky-Záhumnice
E - Staniško


RIEŠENÉ LOKALITY:
ZaD č.1 z roku 2004
D1 - Padelky-Záhumnice II.
E1 - Nivy pod Staniškom I.

RIEŠENÉ LOKALITY:
ZaD č.2
A1 - Padelky II.
B1 - Paseky II.
C1 - Betlehém II.
D2 - Padelky-Záhumnice III.
D3 - Padelky IV.
E2 - Staniško III.

F - Za Záhradami
G - Za školou
H - Nad obcou
I - Ihriško
J - Stredisko
K - Cintorín
L - Pri ČOV
M - Park I.
N - Park II.

Zmena a doplnky č.2 ÚPN-O Sološnica
schválené uznesením OZ v Sološnici
č. 15/2010 zo dňa 7.4.2010

Mária Hirthová, starostka obce

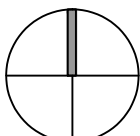

ÚZEMNÝ PLÁN OBCE SOLOŠNICA

ZMENY A DOPLNKY Č.2 - ČISTOPIS

OBJEDNÁVATEL: OBEC SOLOŠNICA
SPRACOVATEL: ING. ARCH. ALŽBETA KAČEROVÁ A KOLEKTÍV, BRATISLAVA
ING. M. TRNÍK, ING. T. RAVAS

DÁTUM SPRACOVANIA: APRÍL 2010
ZAKÁZKA ČÍSLO: 02/2008

5. VÝKRES RIEŠENIA VEREJNEJ TECHNICKEJ INFRAŠTRUKTÚRY

M 1:5 000