


1242BR  
MALACKY\_PRIEMyselNA ZONA

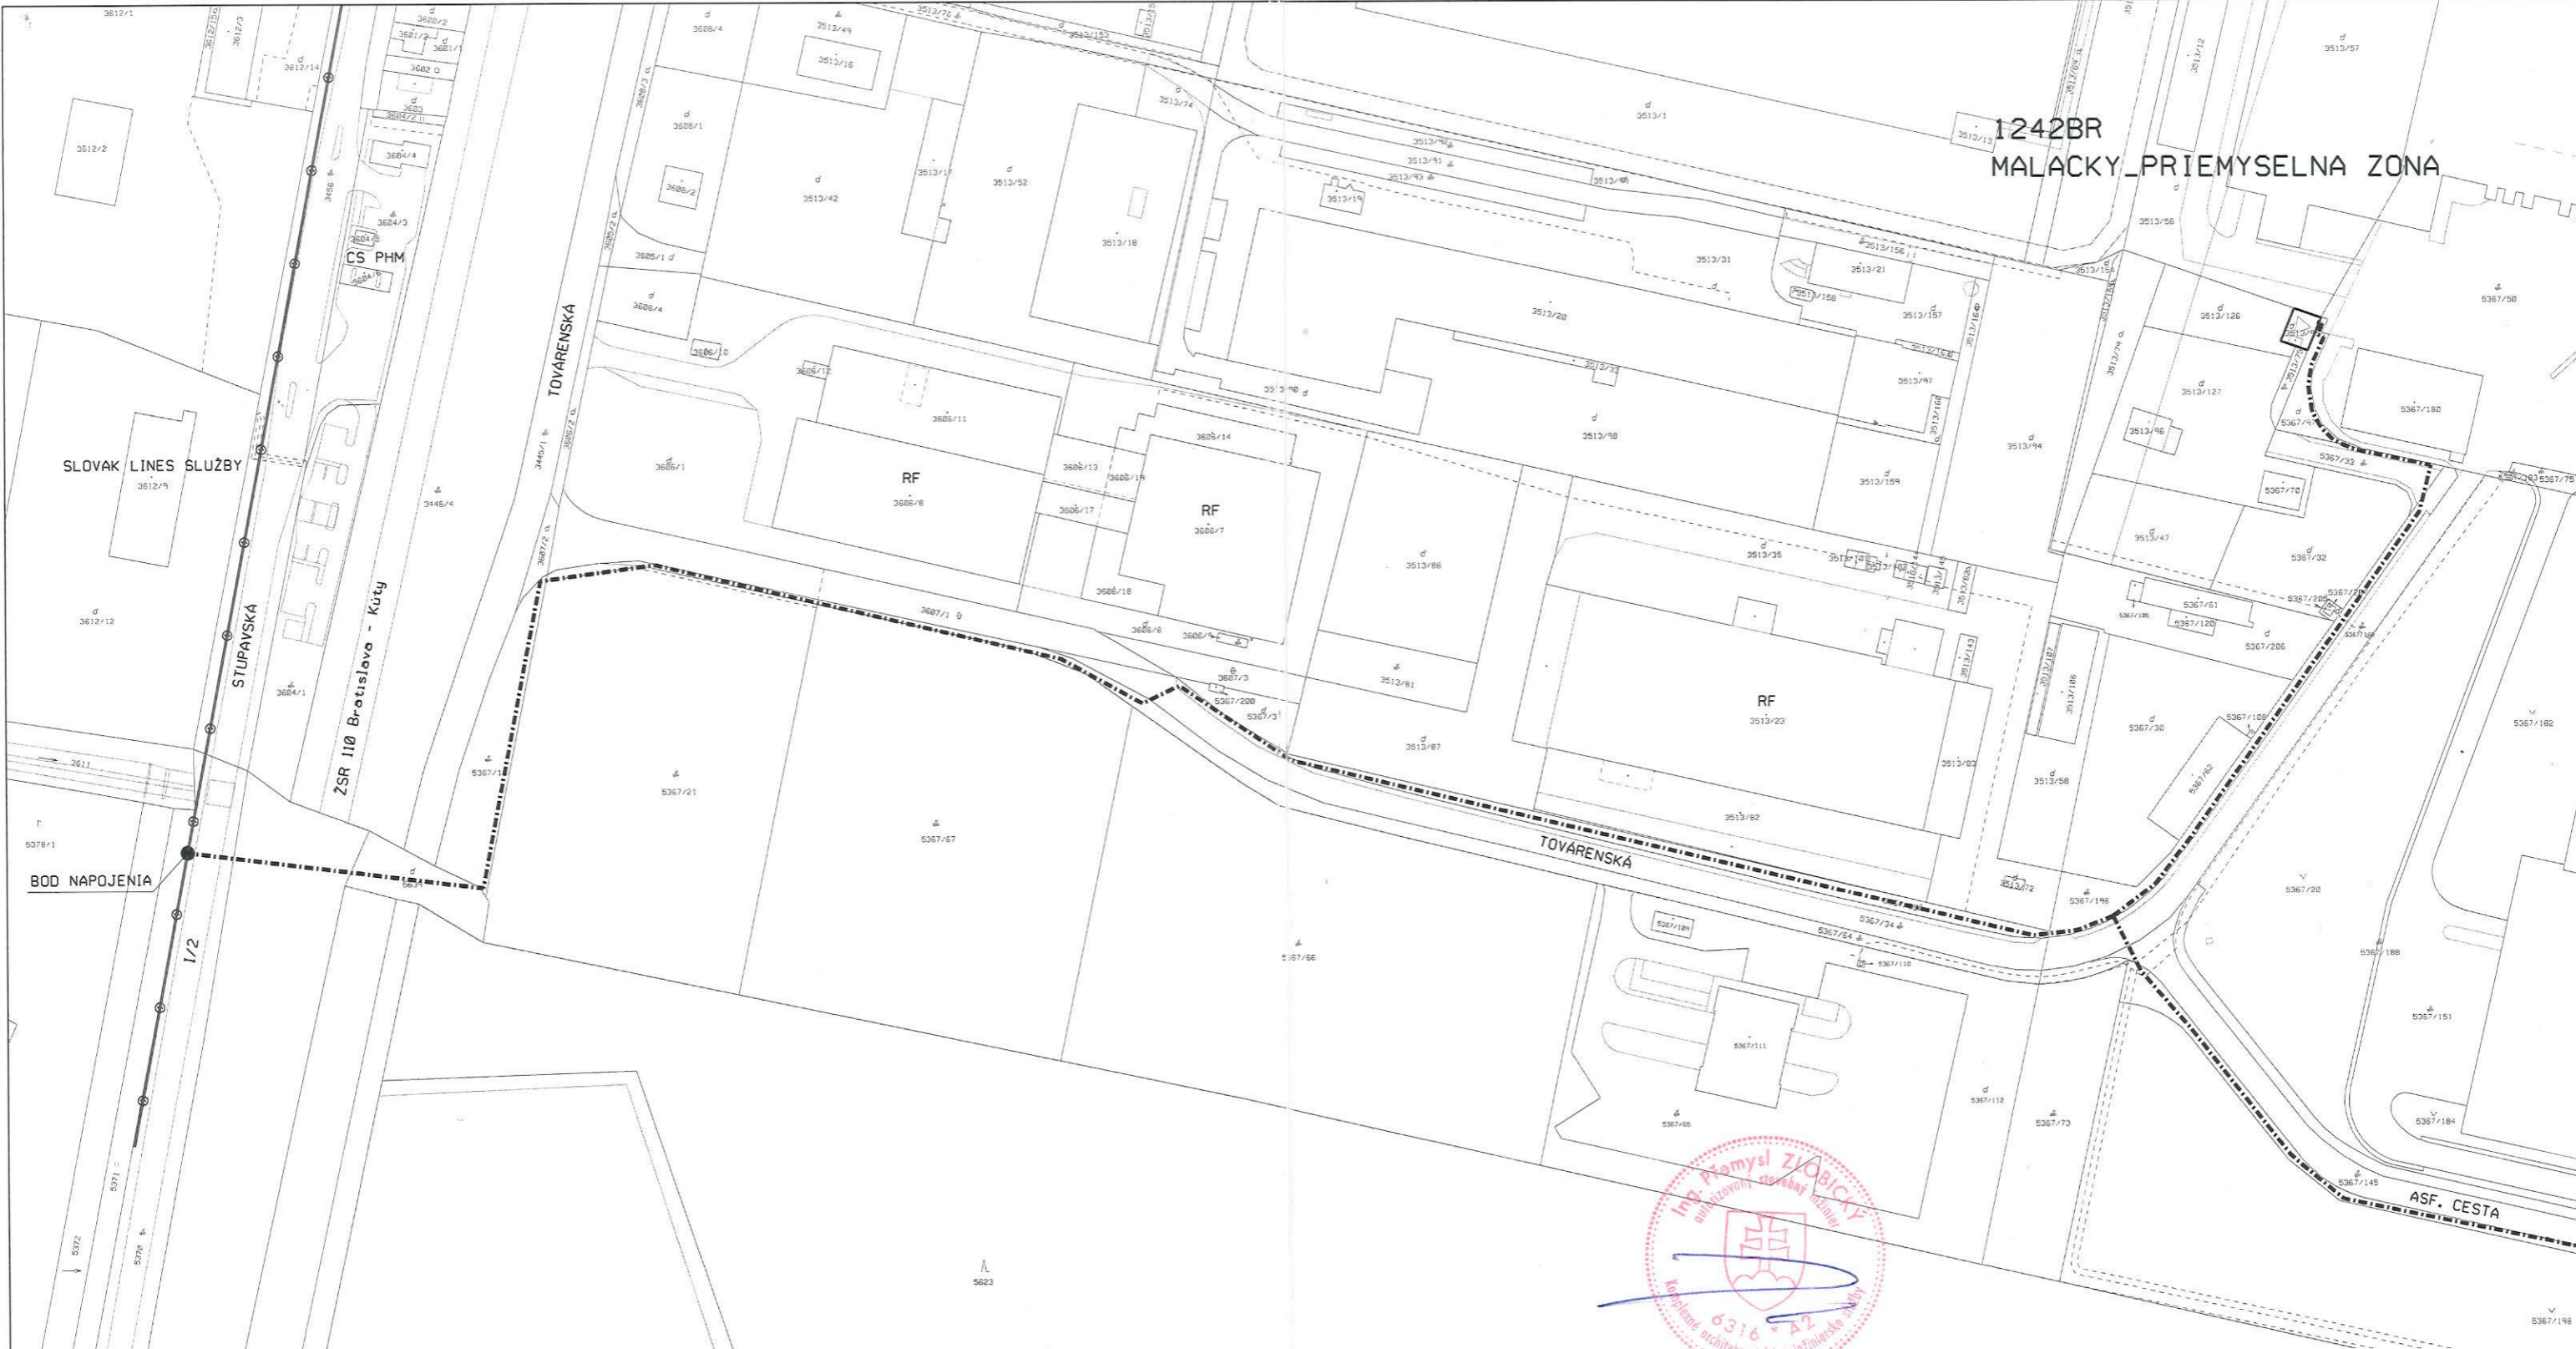

SLOVAK LINES SLUŽBY

ZSR 110 Bratislava - Kúty


TOVARENSKA

TOVARENSKA

ASF. CESTA

MARHECKÉ RYBNÍKY

BOD NAPOJENIA

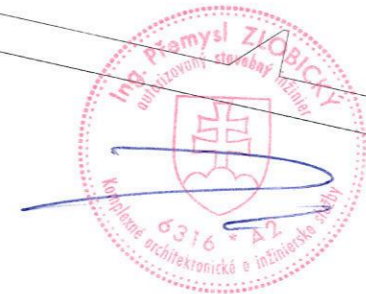

SEVERKA



k.ú. Malacky

LEGENDA:

- NOVÁ TRASA ORANGE SLOVENSKO
- EXISTUJÚCA TRASA ORANGE SLOVENSKO

ZODP. PROJEKTANT:	ING. ZLOBICKÝ	ZAK. ČÍSLO:	ZP-8333/21
VYPRACOVAL:	SUKUP	ARCH. ČÍSLO:	
OBJEDNÁVATEL: Orange Slovensko a.s., Metodova 8, 821 08 Bratislava			
FO_RFO_110_MA_JBLC_Malacky_PlavPodhradie		DÁTUM	08/2021
		STUPEŇ	Projekt
SITUÁCIA		MIERKA	1:2000
		FORMÁT	A3
		Č. VÝKRESU	01



MICHLOVSKÝ spol. s r.o.  
Letná 796/9, 921 01 Piešťany