
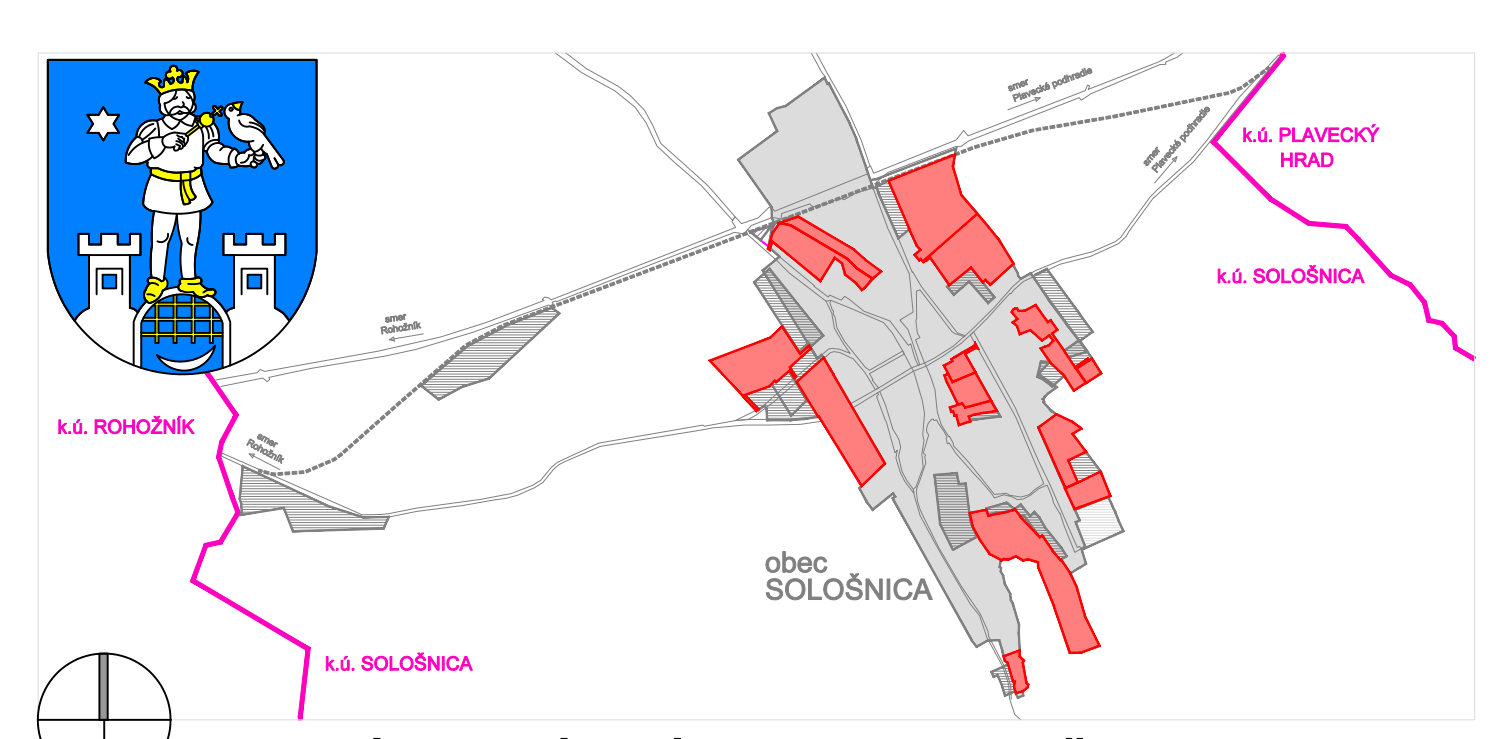


**LEGENDA:**

STAV: ÚPN-O  
NÁVRH: ÚPN-O+  
ZaD č.1  
ZaD č.2  
NÁVRH: ZaD č.3

	HRANICA CHKO MALÉ KARPATY
	HRANICA NPR ROŠTÚN
	HRANICA LOKALÍT EURÓPSKEHO VÝZNAMU
	HRANICA CHRÁNENÉHO VTÁČIEHO ÚZEMIA
	GENOFONDOVÉ LOKALITY FAUNY A FLÓRY
	BIOCENTRUM NADREGIONÁLNEHO VÝZNAMU
	BIOKORIDOR REGIONÁLNEHO VÝZNAMU
	BIOKORIDOR MIESTNEHO VÝZNAMU
	INTERAKČNÝ PRVOK PLOŠNÝ
	INTERAKČNÝ PRVOK LÍNOVÝ
	LÍNOVÁ ZELEŇ PŮDOCHRANNÁ
	HRANICA RAMSARSKEJ LOKALITY
	PRIESTOROVO NEVYMEDENÝ BIOKORIDOR
	MIGRAČNÁ TRASA ALPSKÁ
	HRANICA KATASTRÁLNEHO ÚZEMIA
	HRANICA ZASTAVANÉHO ÚZEMIA OBCE K 1. 1. 1990
	HRANICA RIEŠENÝCH LOKALÍT
	OCHRANNÉ PÁSMÁ VŠETKÝCH DRUHOV
	PLOCHY BÝVANIA - RODINNÉ DOMY
	PLOCHY BÝVANIA - BYTOVÉ DOMY
	PLOCHY OBČIANSKEJ VYBAVENOSTI
	PLOCHY S DOPLNKOVOU FUNKCIOU OBV PRI ŠPORTE
	PLOCHY REKREÁCIE
	PLOCHY ŠPORTOVÝCH ZARIADENÍ
	PLOCHY SKLADOVÝCH A VÝROBNÝCH ZARIADENÍ
	PLOCHY POLNOHOSPODÁRSKÝCH ZARIADENÍ
	PLOCHY ZÁHRAD - SÚKROMNÁ ZELEŇ
	PLOCHY VEREJNEJ ZELENE
	CINTORÍN
	PLOCHY IZOLAČNEJ ZELENE
	PLOCHY TRVALE TRÁVNANTÝCH PORASTOV
	PLOCHY NELESNEJ DREVINATEJ VEGETÁCIE
	PLOCHY LESNEJ DREVINATEJ VEGETÁCIE
	PLOCHY DOBÝVACIEHO BANSKÉHO ÚZEMIA
	PLOCHY OSTATNÉ - ORNÁ PODA
	VODNÉ PLOCHY
	VODNÝ ZDROJ A JEHO OP
	ČOV A JEJ OCHRANNÉ PÁSMO
	HLAVNÉ DOPRAVNÉ KOMUNIKÁCIE
	HLAVNÝ PEŠÍ ŤAH A HLAVNÁ CYKLOTRASA V TERÉNE NEZNAČENÁ
	HLAVNÁ CYKLOTRASA ZNAČENÁ
	PLOCHA ŽELEZNICE
	TRASA ŽELEZNICE
	DOBÝVACIE BANSKÉ ÚZEMIE - DP, CHLÚ
	OCHRANNÉ PÁSMO VODÁRENSKÝCH ZDROJOV
	VODÁRENSKÉ ZDROJE
	VODOVODNÁ VETVA
	ODVODŇOVACÍ KANÁL Č.5
	400KV ELEKTRICKÉ VEDENIE - NADRADENÁ SIET'
	TELEKOMUNIKAČNÉ OPTICKÉ VEDENIE KÁBLOVÉ
	VTL TRANZITNÝ PLYNOVOD A JEHO BEZPEČNOSTNÉ PÁSMO
	VYMEDZENIE HISTORICKÉHO CENTRA OBCE
	KOMUNIKAČNO SÍDELNÁ REGIONÁLNA ROZVOJOVÁ OS
	ENVIROMENTÁLNA ZÁŤAŽ
	PLOCHY OHROZENÉ ZOSUVMI
	VOJENSKÝ OBLAST
	KULTÚRNA PAMIATKA

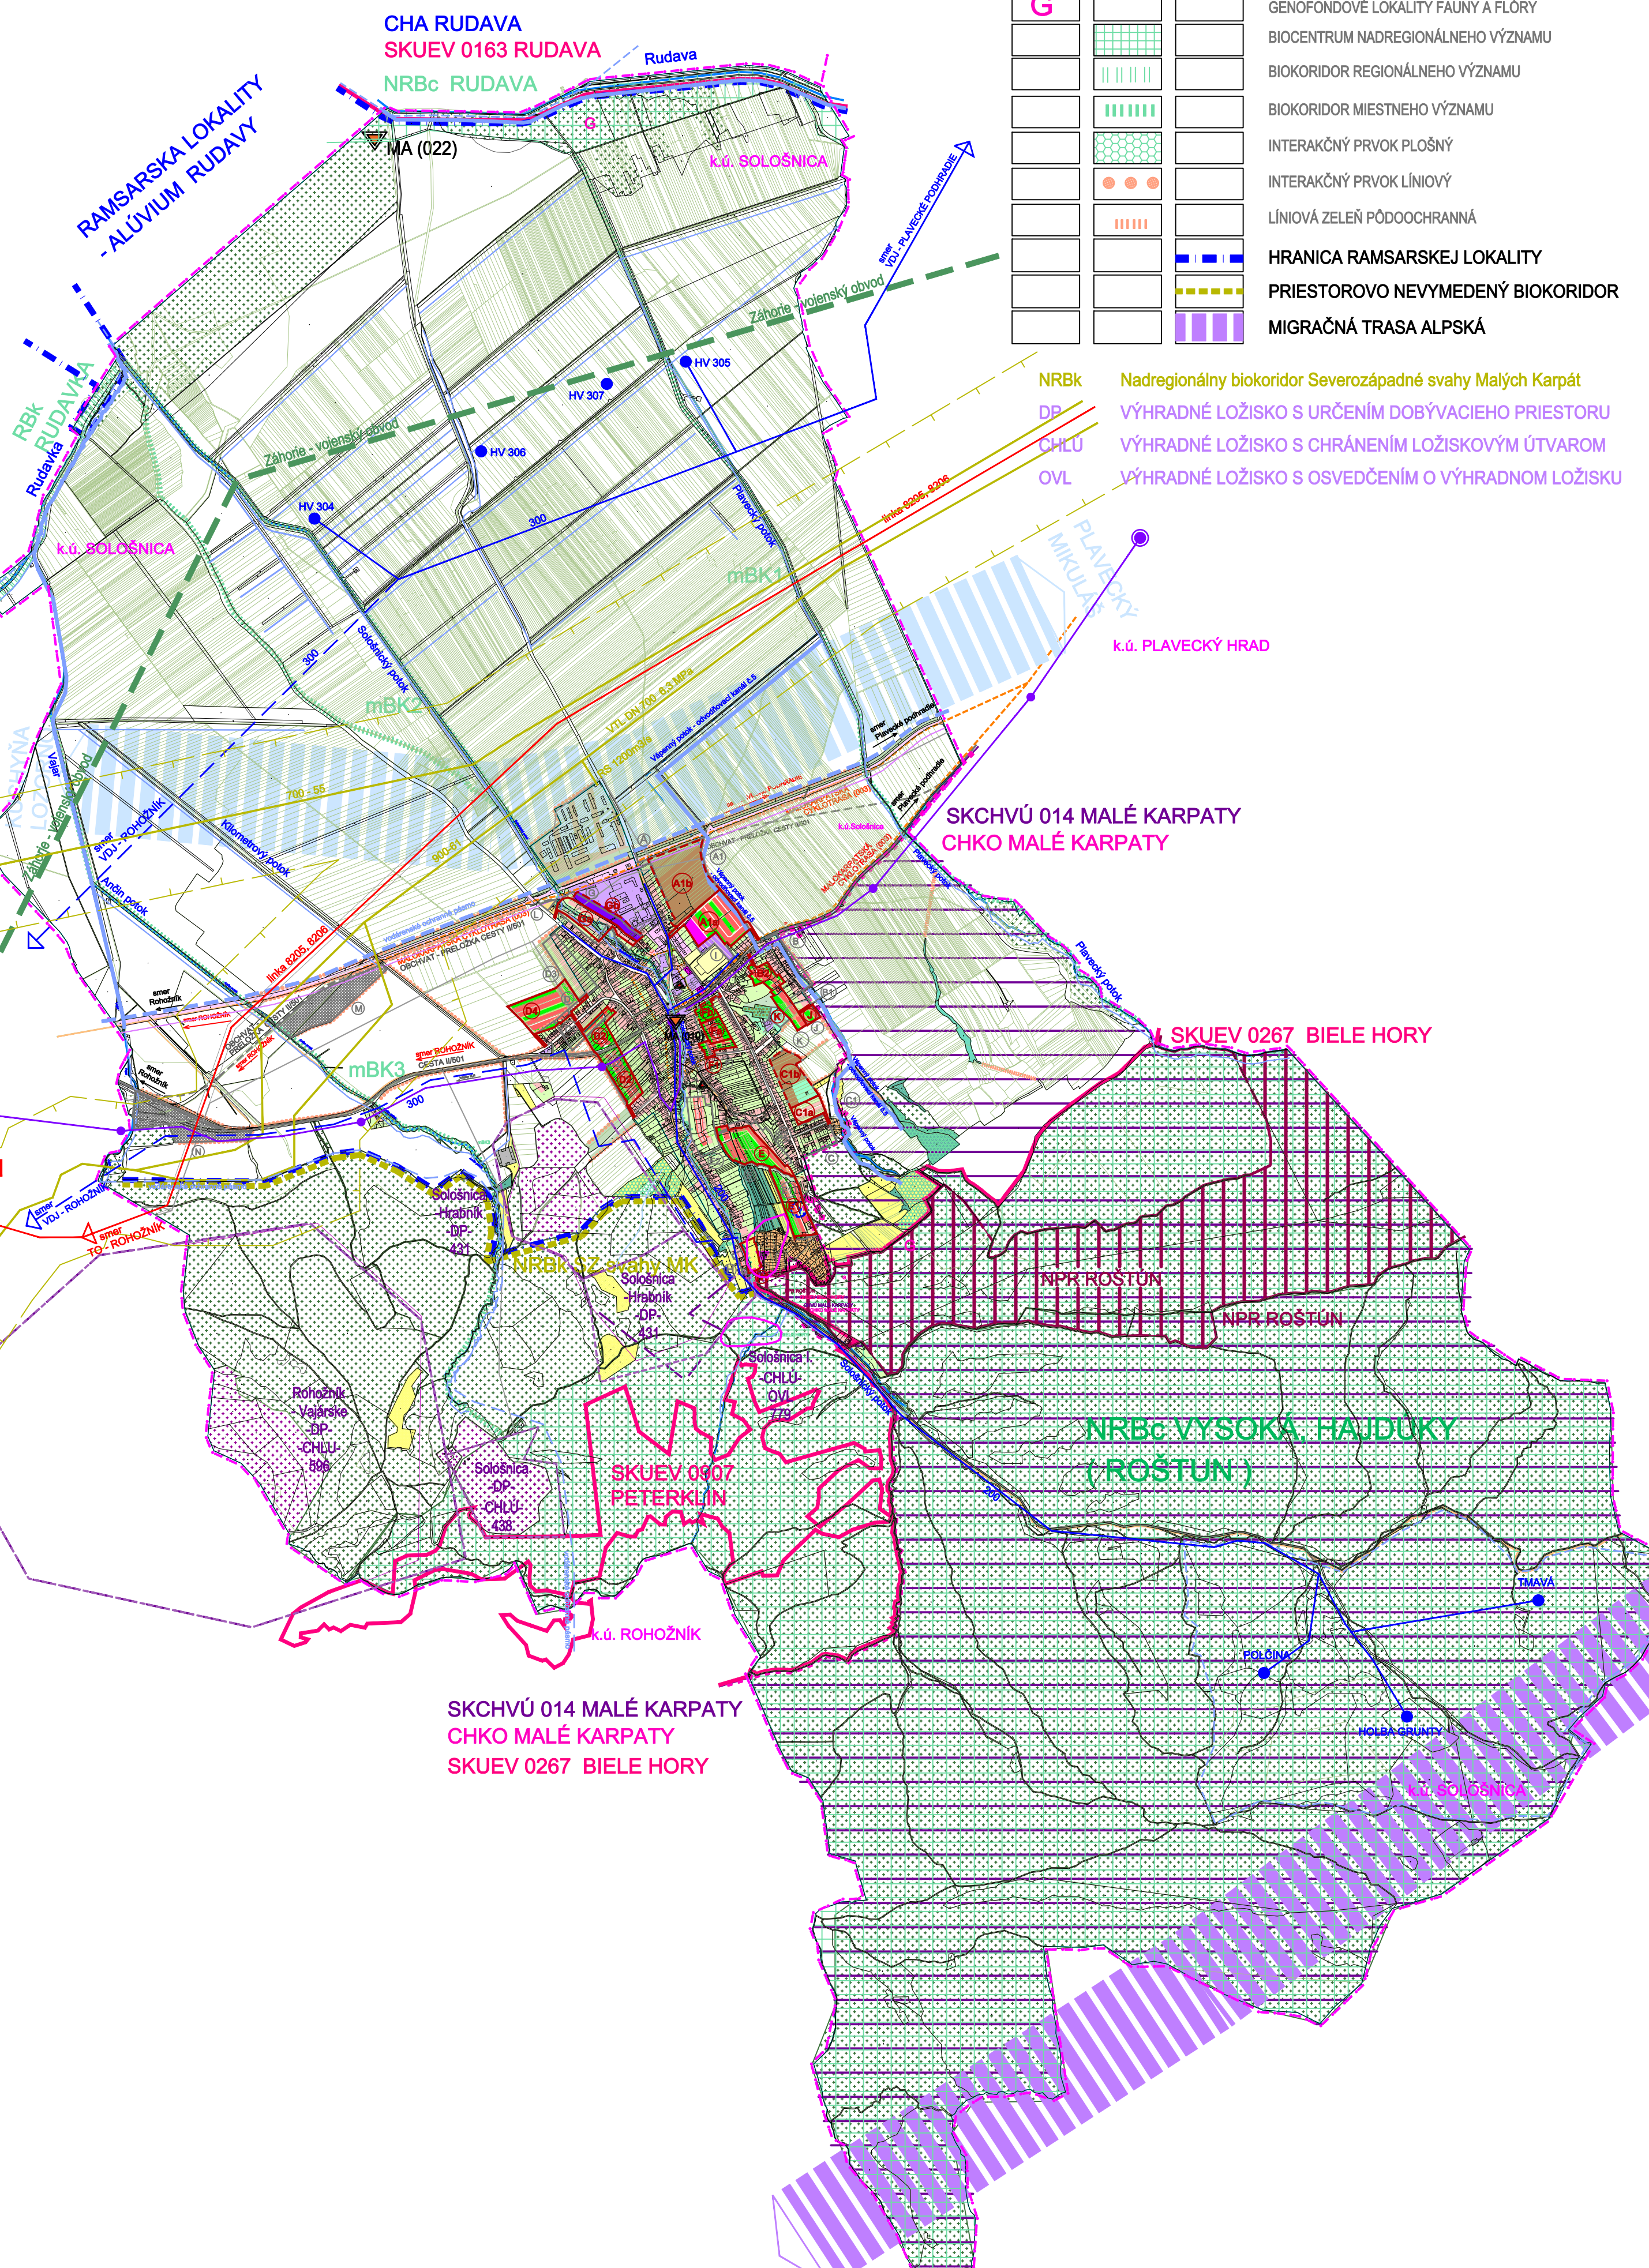

**ÚZEMNÝ PLÁN OBCE SOLOŠNICA**

ZMENY A DOPLNKY Č.3

OBJEDNÁVATEL: OBEC SOLOŠNICA  
 SPRACOVATEL: ING. ARCH. ALŽBETA KÁČEROVÁ A KOLEKTÍV, BRATISLAVA  
 DÁTUM SPRACOVANIA: APRÍL 2024  
 ZAKÁZKA ČÍSLO: 01/2022

**2a.** KOMPLEXNÝ VÝKRES PRIESTOROVÉHO USPORIADANIA A FUNKČNEHO VYUŽITIA ÚZEMIA M 1: 20 000  
 - katastrálne územie