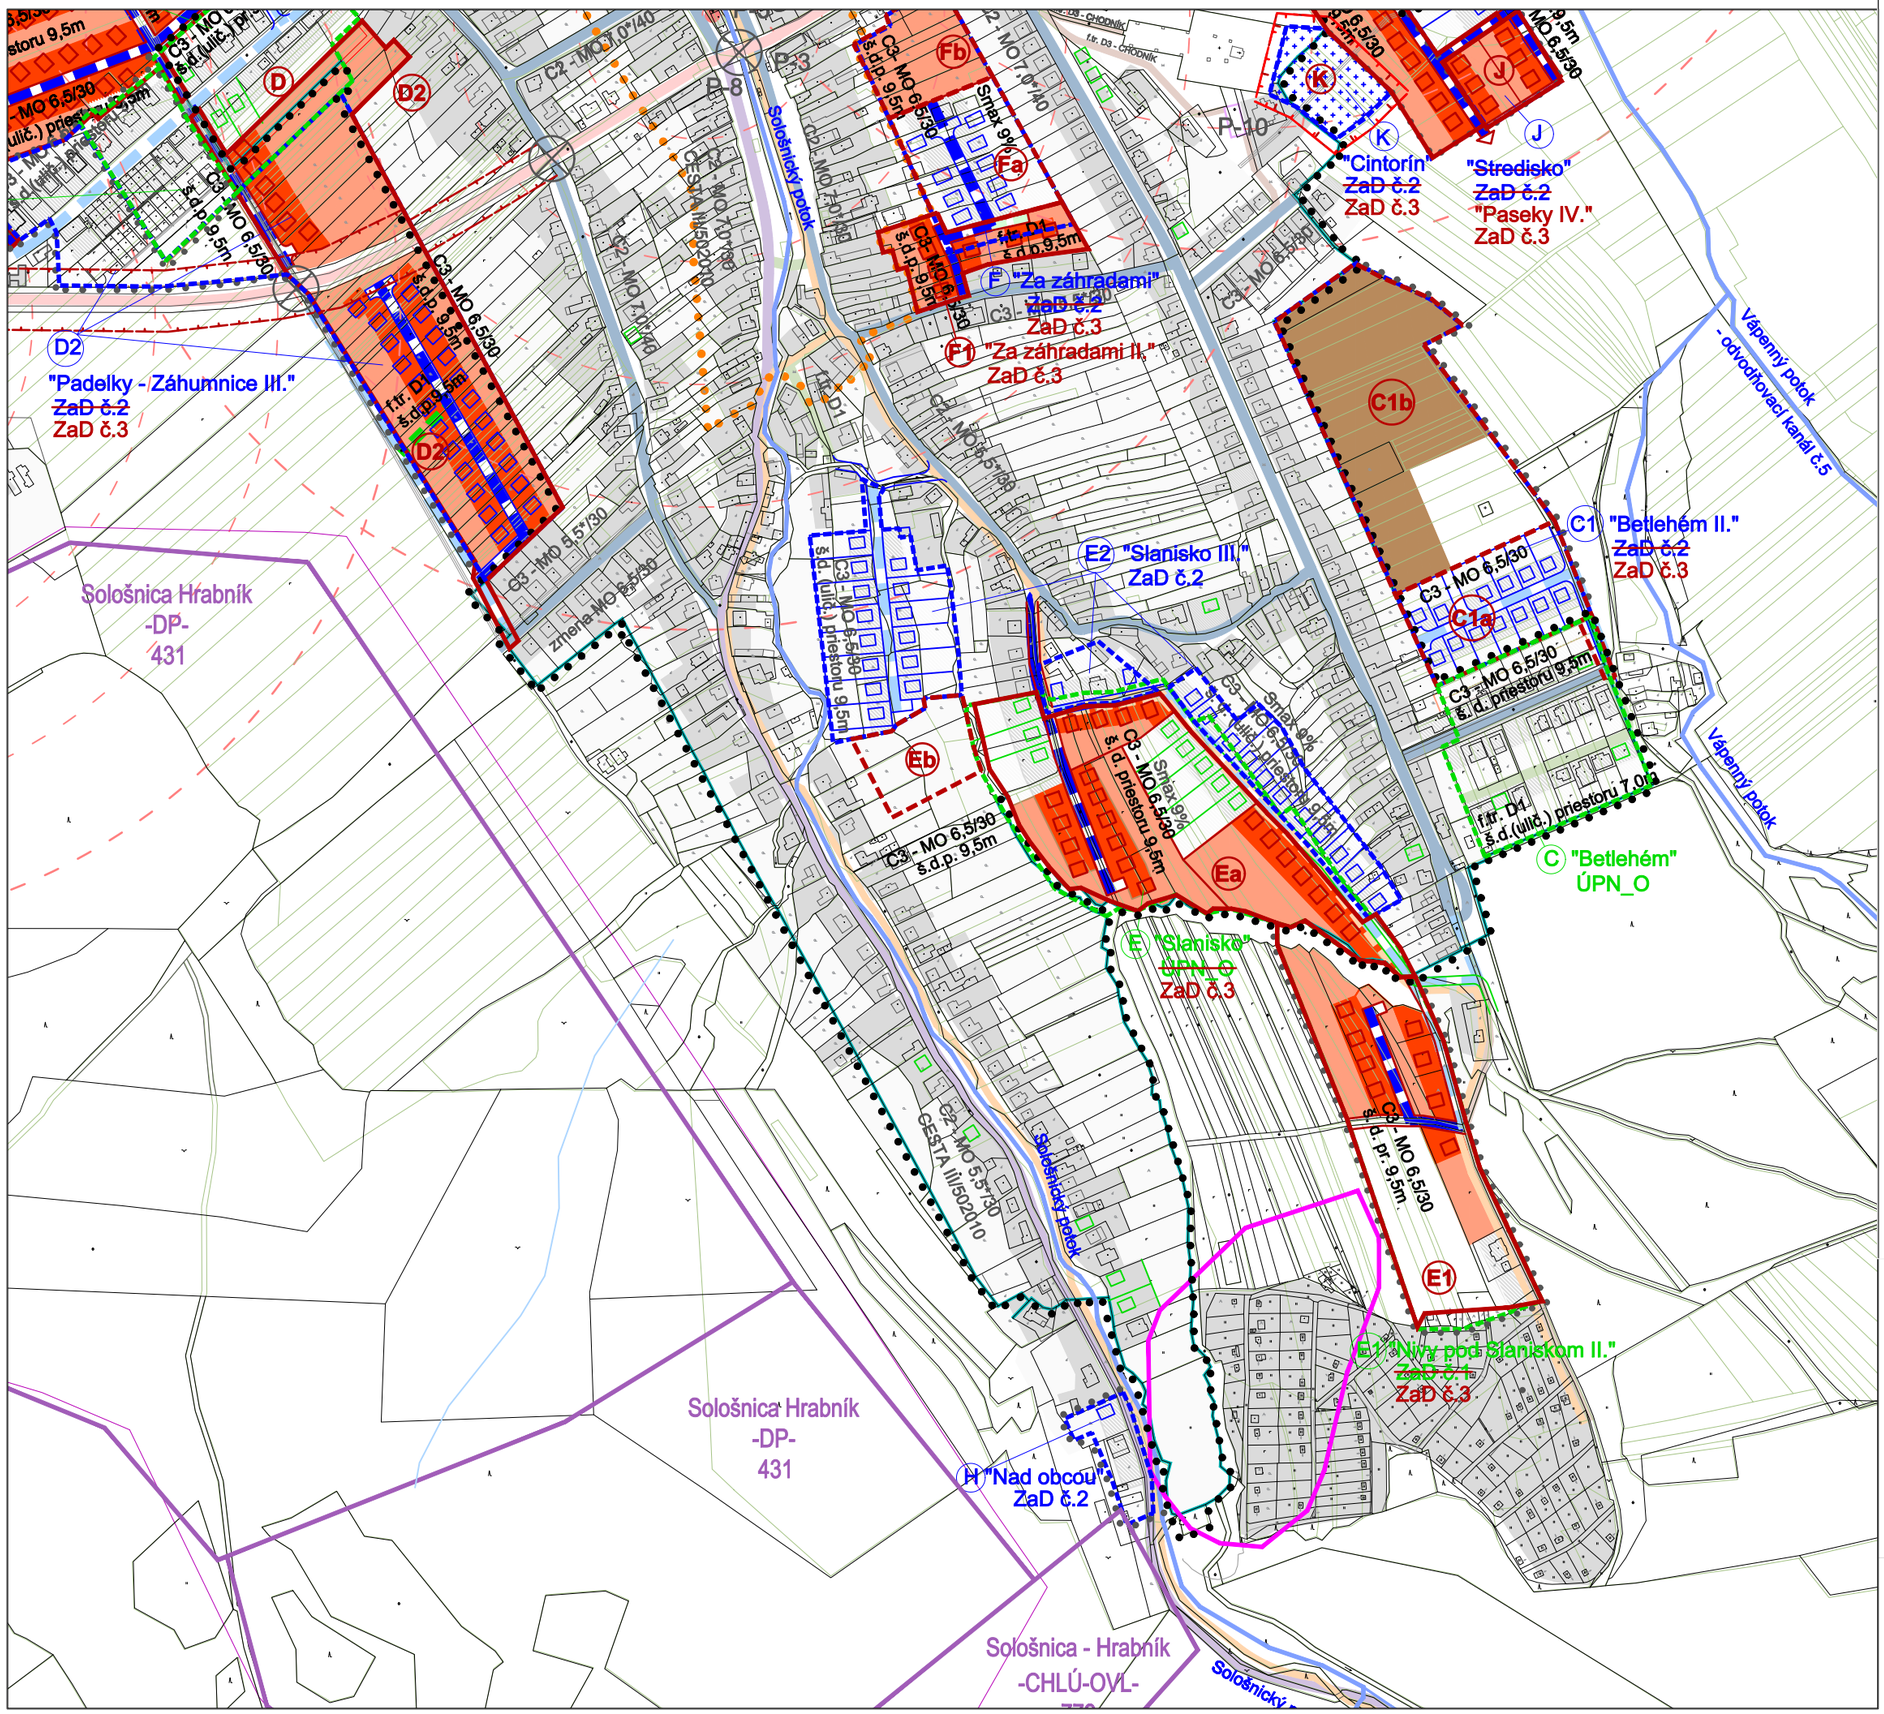

LEGENDA:

STAV: ÚPN-O	NÁVRH: ÚPN-O + ZaD č.1 ZaD č.2	NÁVRH: ZaD č.3	
			HRANICA KATASTRÁLNEHO ÚZEMIA
			HRANICA ZASTAVANÉHO ÚZEMIA OBCE K 1. 1. 1990
			HRANICA RIEŠENÝCH LOKALÍT
			ŠTRUKTÚRA ZÁSTAVBY A ODPORÚČANÁ PARCELIZÁCIA
			OCHRANNÉ PÁSMÁ VŠETKÝCH DRUHOV
			ZASTAVANÉ ÚZEMIE OBCE
			CESTA II.TR - II/501 - ZBERNÁ KOMUNIKÁCIA FUNKČNEJ TRIEDY B2, kategórie MZ 8,5/50
			CESTA III.TRIEDY - III/502010 - OBSLUŽNÁ KOMUNIKÁCIA FUNKČNEJ TRIEDY C2, kategórie MO 5,5/30
			MIESTNA OBSLUŽNÁ KOMUNIKÁCIA funkčnej triedy C2 kategórie MO - šírka/ max. rýchlosť ; šírka dopravného (uličného) priestoru - m
			MIESTNA OBSLUŽNÁ KOMUNIKÁCIA funkčnej triedy C3 kategórie MO - šírka/ max. rýchlosť ; šírka dopravného (uličného) priestoru - m
			SKLUDNENÁ KOMUNIKÁCIA FUNKČNEJ TRIEDY D1, š= 3 - 6 m
			SKLUDNENÉ KOMUNIKÁCIE FUNKČNEJ TR. D3, ZJAZDNÝ CHODNÍK
			AUTOBUSOVÉ ZASTÁVKY, BEZ A S PRÍSTREŠKOM
			KRIŽOVANIE HLAVNÝCH CIEST BEZ SVETELNEJ SIGNALIZÁCIE
			PEŠIA DOSTUPNOSŤ K ZASTÁVKAM HD R = 300 a 500 m
			HLAVNÉ PEŠIE TRASY A CYKLOTRASA
			JESTVUJÚCA ŽELEZNIČNÁ TRAŤ
			ŽELEZNIČNÁ ZASTÁVKA SOLOŠNICA
			SIGNALIZOVANÉ ŽELEZNIČNÉ PRIECESTIE
P8	P		PARKOVISKO, P8 - POČET MIEST
			VODNÉ TOKY A PLOCHY
			VYMEDZENIE HISTORICKÉHO CENTRA OBCE
			HLAVNÁ CYKLOTRASA ZNAČENÁ

ÚZEMNÝ PLÁN OBCE SOLOŠNICA

ZMENY A DOPLNKY Č.3

OBJEDNÁVATEĽ:	OBEC SOLOŠNICA
SPRACOVATEĽ:	ING. ARCH. ALŽBETA KÁČEROVÁ A KOLEKTÍV, BRATISLAVA
DÁTUM SPRACOVANIA:	APRÍL 2024
ZAKÁZKA ČÍSLO:	01/2022

4./2 VÝKRES RIEŠENIA VEREJNÉHO DOPRAVNÉHO VYBAVENIA M 1: 5 000